

# Plan de situation



Echelle 1/800

**NOTA :**

- Le périmètre du lotissement a fait l'objet d'un bornage contradictoire en Novembre 2020.
- Les lots sont bornés, les cotes et les surfaces sont garanties après bornage.


11105	164-24	B	16/09/2024	V.L	Compléments suite travaux et aux relevés effectués en Juin et Août 2024
11105		A	16/03/2022		Première diffusion
n° dossier	n° commande	indice	date	établi par	observations

# PLAN DE BORNAGE


Lot n° 1

SUPERFICIE : 412 m<sup>2</sup>

CADASTRE : Section AP n°: 394

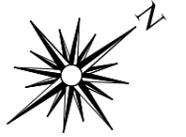

ECHELLE 1/250

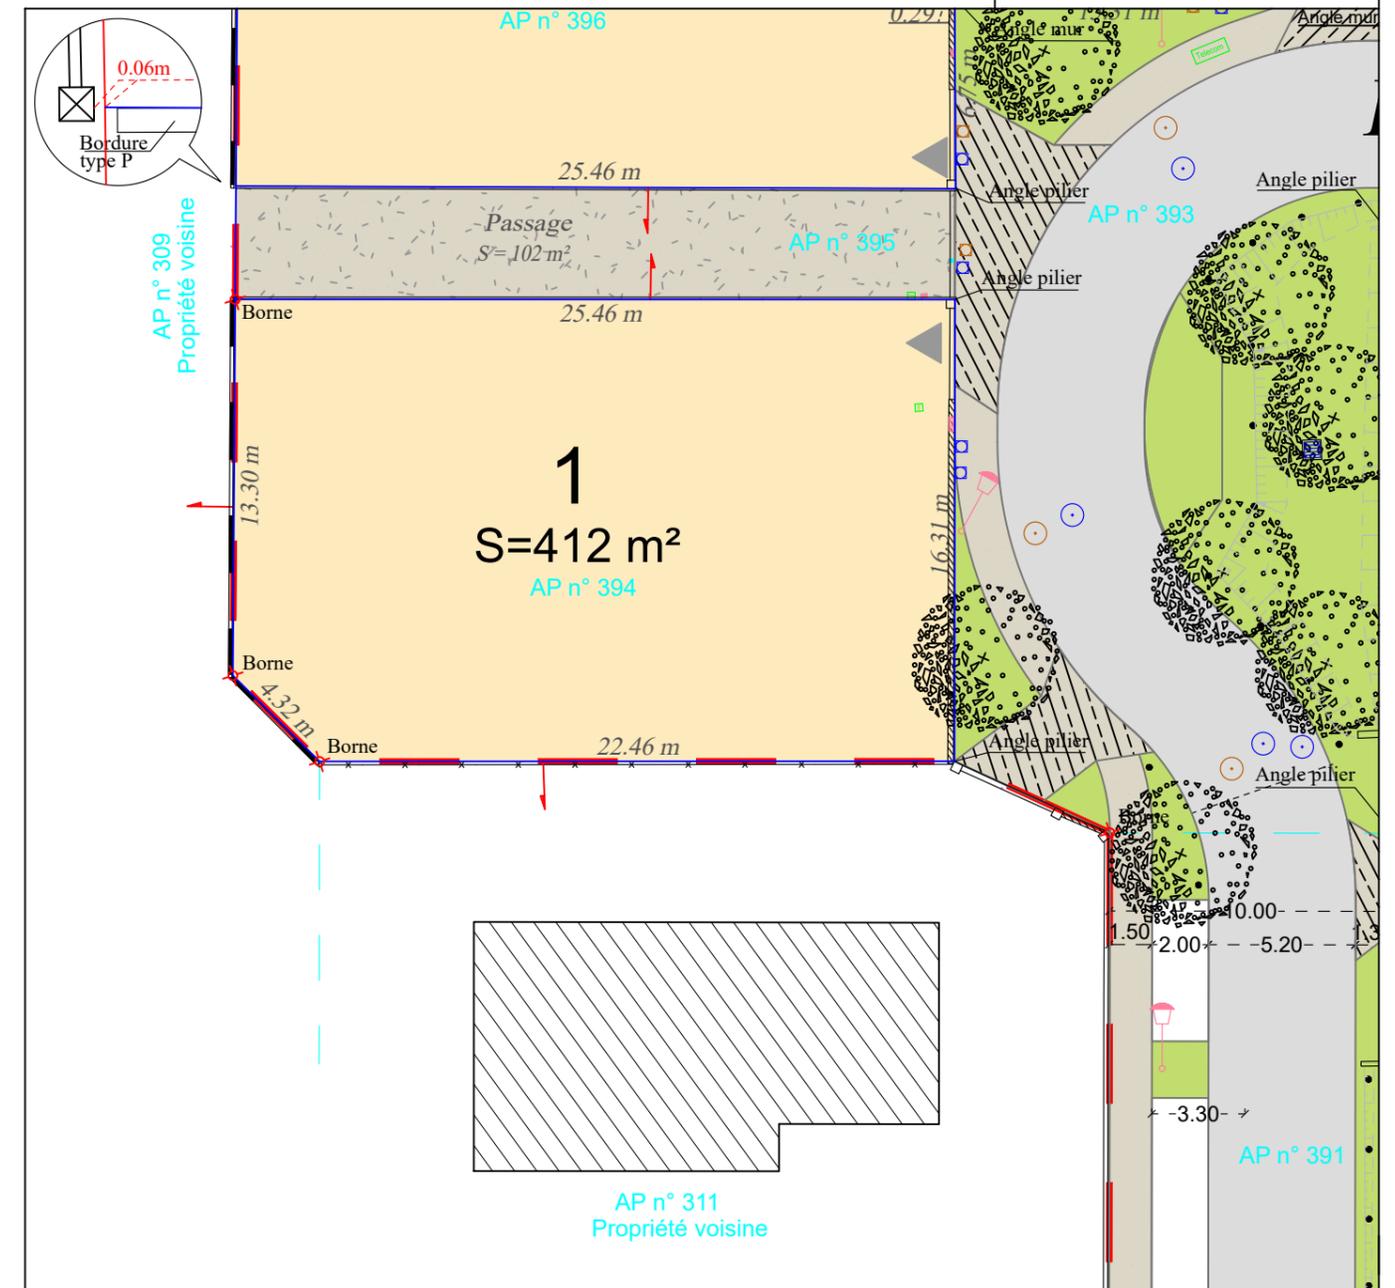

**LEGENDE:**

- 26.02m Cote périmétrique
- Périmètre du lotissement
- Lot privatif
- ✕ Borne
- Application cadastrale
- ✕ Branchement Electricité
- ✕ Branchement Téléphone
- ✕ Branchement Eau Potable
- Branchement Eaux Pluviales
- Branchement Eaux Usées
- Chaussée en enrobé
- Espaces verts communs
- Trottoir et aire de retournement en béton
- Entrées charretières



**AGEO conseils**

Géomètres - Experts Fonciers Associés  
Vincent DUBES et Vincent LABELLE

Agence de BORDEAUX  
Ancien Cabinet de BOURAYNE - DUBES

29, Rue de l'Ecole Normale - 33200 BORDEAUX CAUDERAN  
Tél. 05 56 08 04 96  
e-mail : bordeaux@ageoconseils.fr