

Département de la Gironde
Commune de MERIGNAC
Lotissement "L'ilot Robinson"
13 Rue Suzanne Debrat

Maître d'ouvrage
Société BEOLETTO
Aménageur - Lotisseur
168, Avenue Pasteur - 33185 LE HAILLAN
Tél : 05.56.47.66.02 - Email : contact@beoletto.fr

Plan de situation



NOTA :
- Le périmètre du lotissement a fait l'objet d'un bornage contradictoire en Novembre 2020.
- Les lots sont bornés, les cotes et les surfaces sont garanties après bornage.

11105	164-24	B	16/09/2024	V.L	Compléments suite travaux et au relevés effectué en Juin et Août 2024
11105		A	16/03/2022		Première diffusion,
n° dossier	n° commande	indice	date	établi par	observations



AGEO conseils
Géomètres - Experts Fonciers Associés
Vincent DUBES et Vincent LABELLE

Agence de BORDEAUX
Ancien Cabinet de BOURAYNE - DUBES
29, Rue de l'Ecole Normale - 33200 BORDEAUX CAUDERAN
Tél. 05 56 08 04 96
e-mail : bordeaux@ageoconseils.fr


PLAN DE BORNAGE

Lot n° 5

SUPERFICIE : 400 m²

CADASTRE : Section AP n°: 399

ECHELLE 1/250

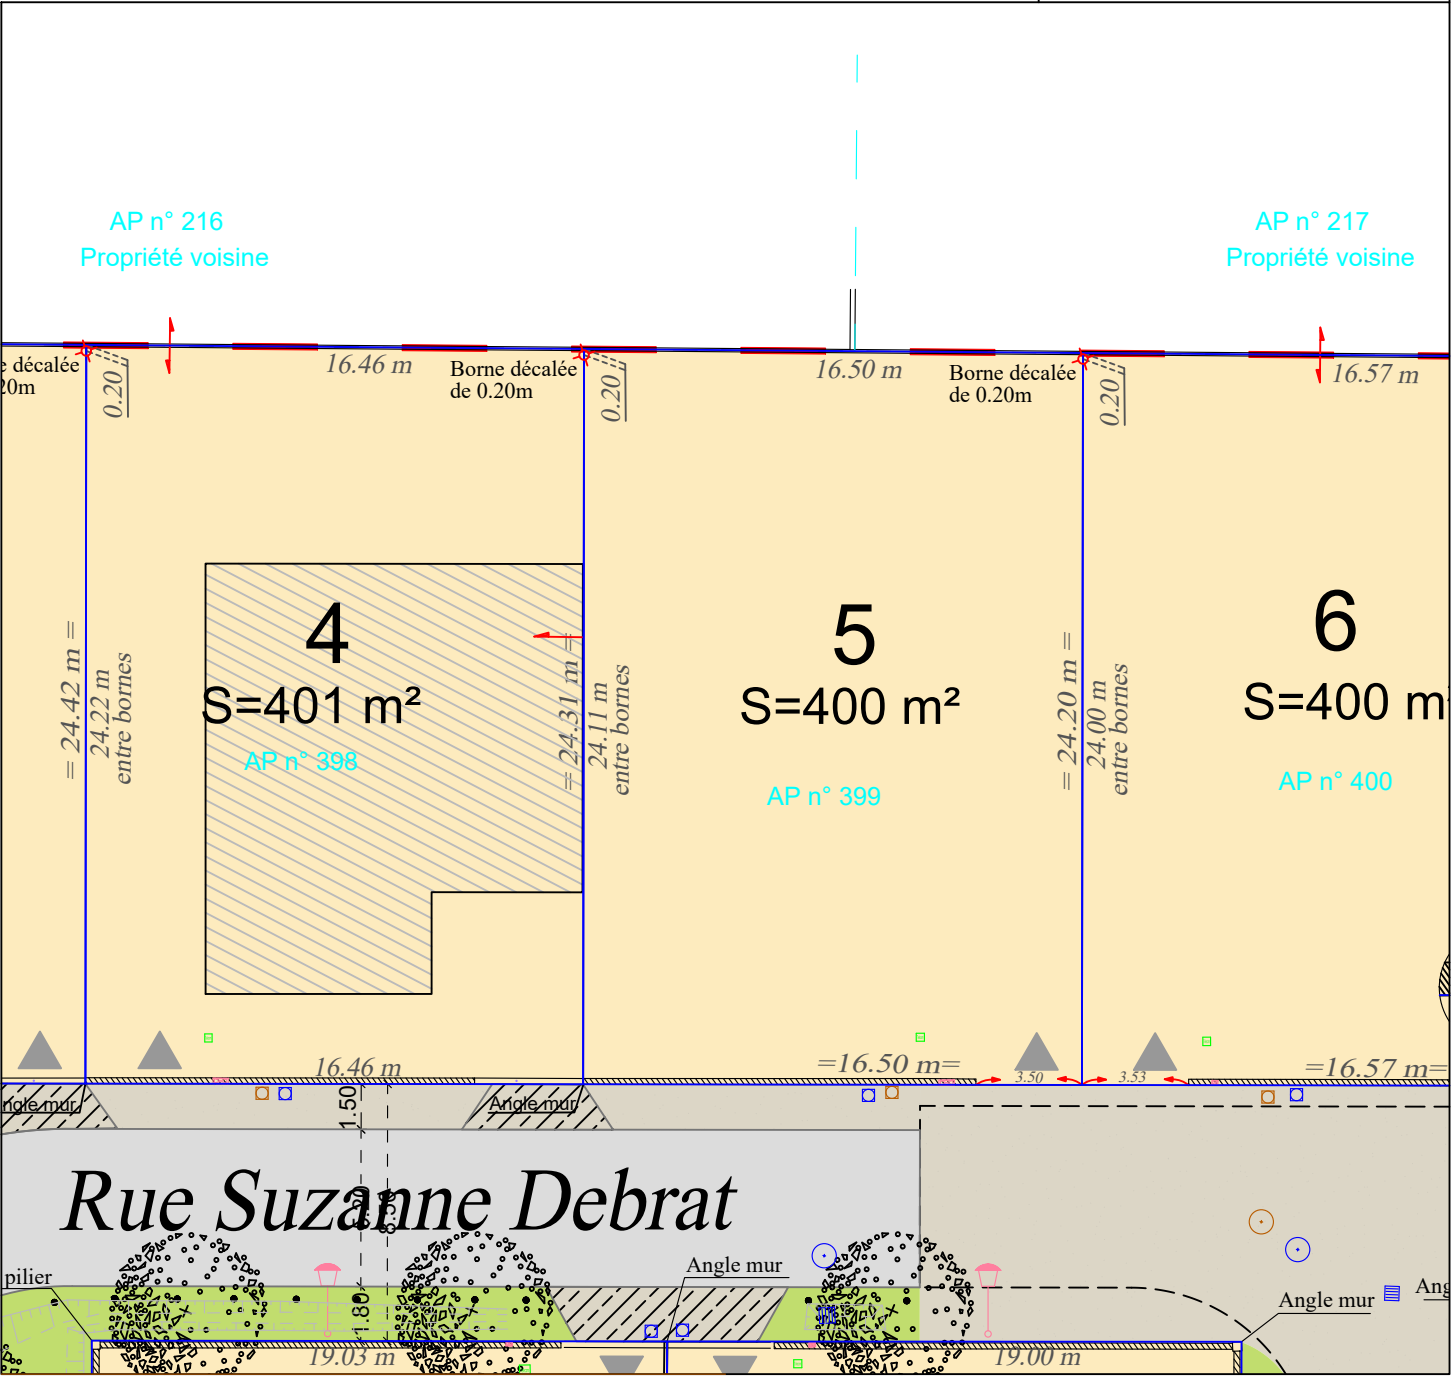

LEGENDE:

- 26.02m

Périmètre du lotissement

Lot privatif

Borne Nouvelle

Application cadastrale

Branchement Electricité

Branchement Téléphone
- Branchement Eau Potable

Branchement Eaux Pluviales

Branchement Eaux Usées

Chaussée en enrobé

Espaces verts communs

Trottoir et aire de retournement en béton

Entrées charretières

NOTA :
- Le périmètre du lotissement a fait l'objet d'un bornage contradictoire en Novembre 2020.
- Les lots sont bornés, les cotes et les surfaces sont garanties après bornage.