

Département de la Gironde  
Commune de MERIGNAC  
Lotissement "L'ilot Robinson"  
15 Rue Suzanne Debrat

## Plan de situation

Maître d'ouvrage  
Société BEOLETTO  
Aménageur - Lotisseur  
168, Avenue Pasteur - 33185 LE HAILLAN  
Tél : 05.56.47.66.02 - Email : contact@beoletto.fr



Echelle 1/800

**NOTA :**

- Le périmètre du lotissement a fait l'objet d'un bornage contradictoire en Novembre 2020.
- Les lots sont bornés, les cotes et les surfaces sont garanties après bornage.


11105	164-24	B	16/09/2024	VL	Compléments suite travaux et au relevés effectué en Juin et Août 2024
11105		A	16/03/2022		Première diffusion,
n° dossier	n° commande	indice	date	établi par	observations

## PLAN DE BORNAGE


Lot n° 6

SUPERFICIE : 400 m<sup>2</sup>

CADASTRE : Section AP n°: 400

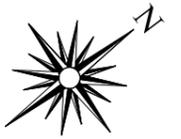

ECHELLE 1/250

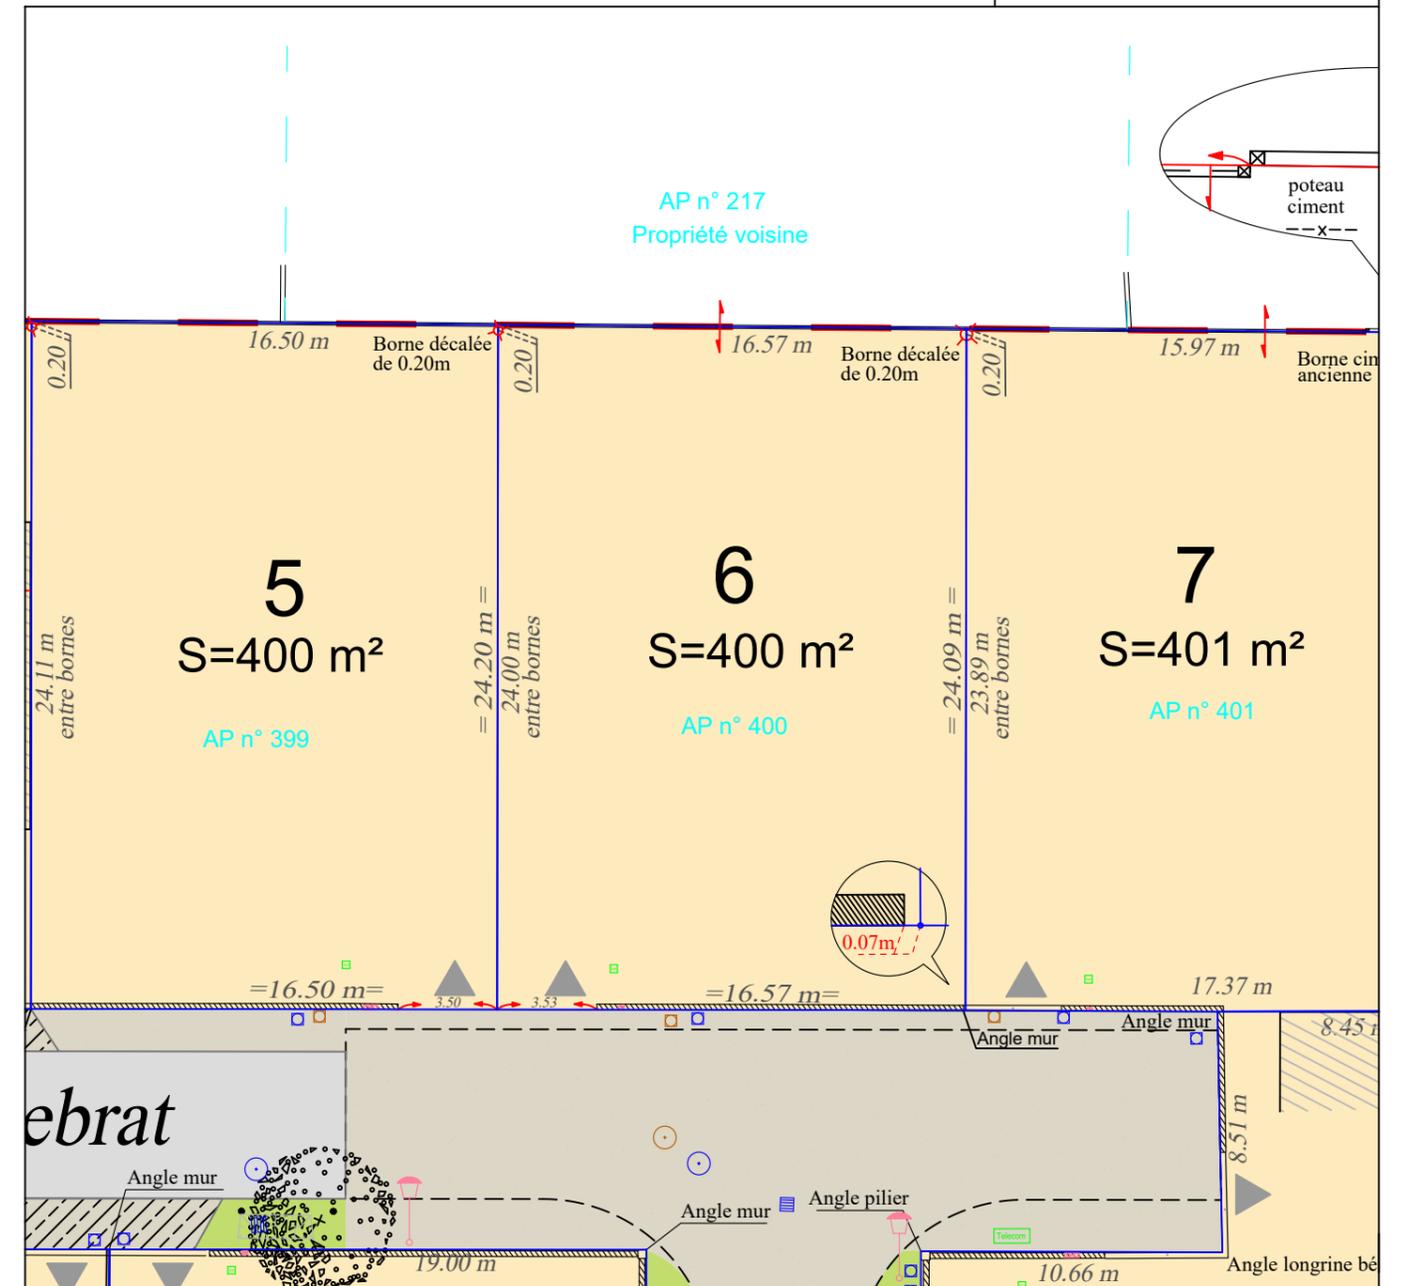

**LEGENDE:**

- 26.02m Cote périmétrique
- Périmètre du lotissement
- Lot privatif
- Borne Nouvelle
- Application cadastrale
- Branchement Electricité
- Branchement Téléphone
- Branchement Eau Potable
- Branchement Eaux Pluviales
- Branchement Eaux Usées
- Chaussée en enrobé
- Espaces verts communs
- Trottoir et aire de retournement en béton
- Entrées charretières

**NOTA :**

- Le périmètre du lotissement a fait l'objet d'un bornage contradictoire en Novembre 2020.
- Les lots sont bornés, les cotes et les surfaces sont garanties après bornage.



**AGEO conseils**

Géomètres - Experts Fonciers Associés  
Vincent DUBES et Vincent LABELLE

Agence de BORDEAUX  
Ancien Cabinet de BOURAYNE - DUBES

29, Rue de l'Ecole Normale - 33200 BORDEAUX CAUDERAN  
Tél. 05 56 08 04 96  
e-mail : bordeaux@ageoconseils.fr