

Plan de situation



Echelle 1/800

NOTA :
- Le périmètre du lotissement a fait l'objet d'un bornage contradictoire en Novembre 2020.
- Les lots sont bornés, les cotes et les surfaces sont garanties après bornage.


n° dossier	n° commande	indice	date	établi par	observations
11105	164-24	B	16/09/2024	VL	Compléments suite travaux et au relevés effectué en Juin et Août 2024
11105		A	16/03/2022		Première diffusion,

PLAN DE BORNAGE


Lot n° 7

SUPERFICIE : 401 m²

CADASTRE : Section AP n°: 401

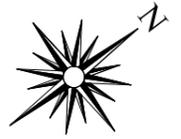

ECHELLE 1/250

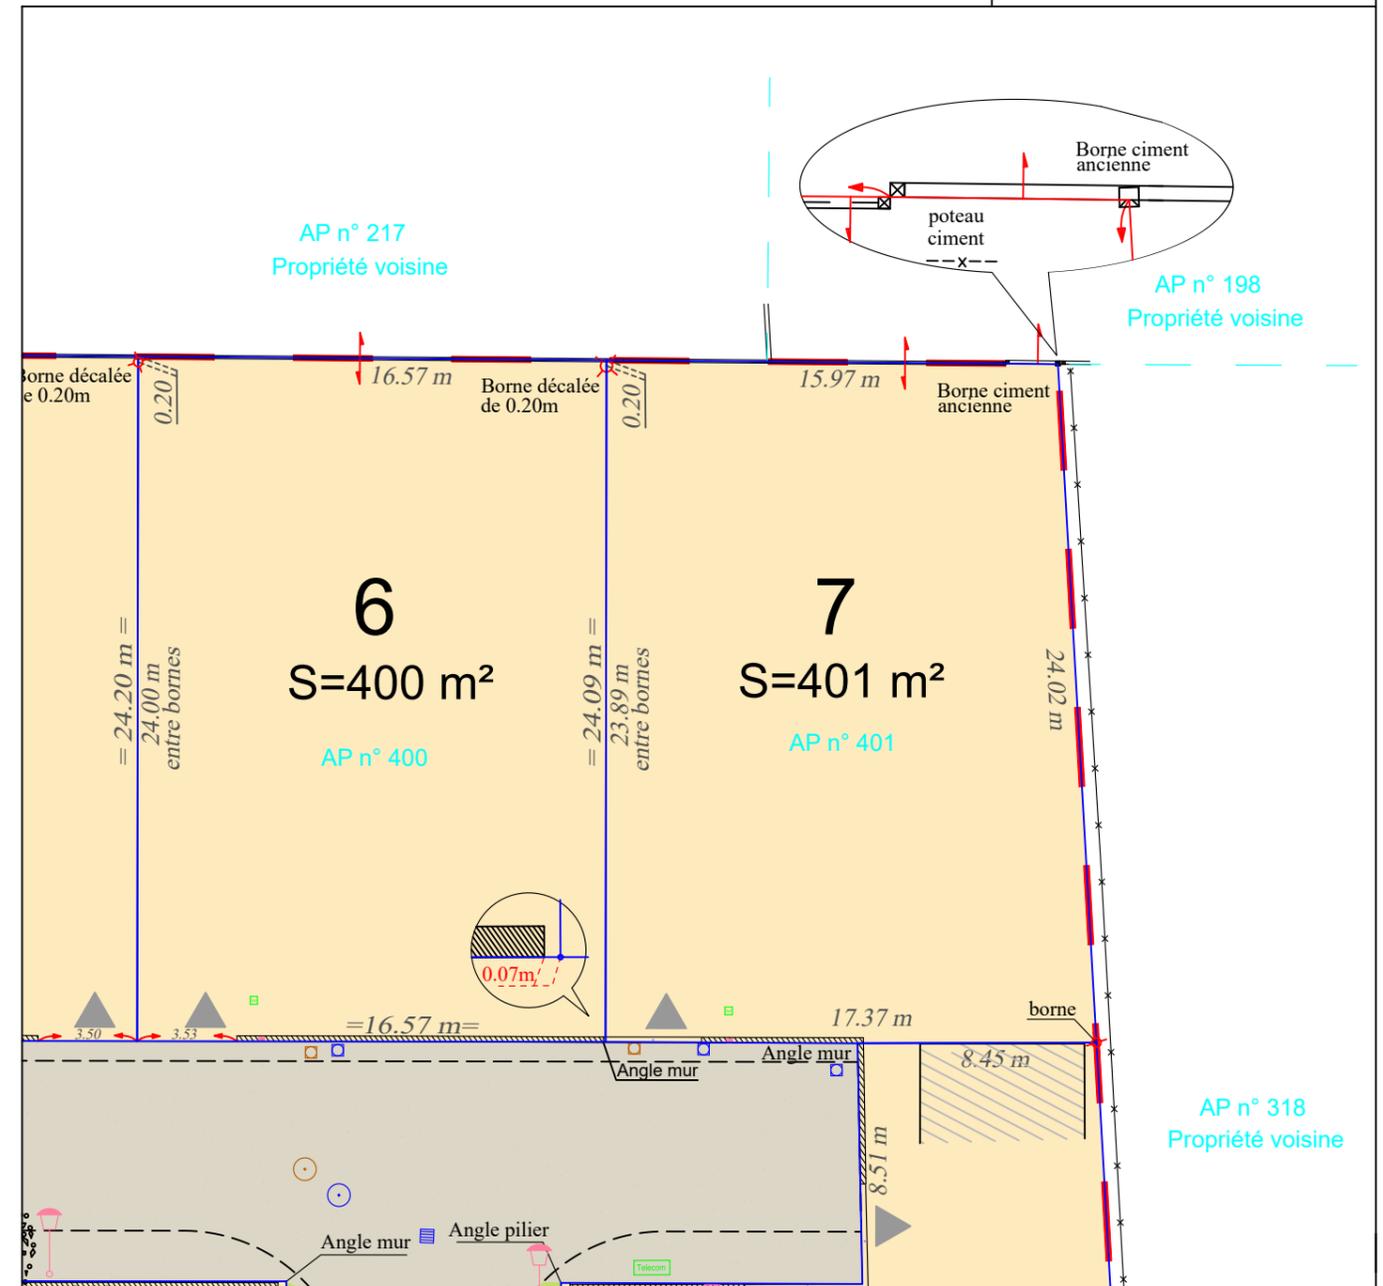

LEGENDE:

- 26.02m Cote périmétrique
- Périmètre du lotissement
- Lot privatif
- ✕ Borne Nouvelle
- Application cadastrale
- ✕ Branchement Electricité
- ✕ Branchement Téléphone
- Branchement Eau Potable
- Branchement Eaux Pluviales
- Branchement Eaux Usées
- Chaussée en enrobé
- Espaces verts communs
- Trottoir et aire de retournement en béton
- Entrées charretières

NOTA :
- Le périmètre du lotissement a fait l'objet d'un bornage contradictoire en Novembre 2020.
- Les lots sont bornés, les cotes et les surfaces sont garanties après bornage.



AGEO conseils
Géomètres - Experts Fonciers Associés
Vincent DUBES et Vincent LABELLE

Agence de BORDEAUX
Ancien Cabinet de BOURAYNE - DUBES
29, Rue de l'Ecole Normale - 33200 BORDEAUX CAUDERAN
Tél. 05 56 08 04 96
e-mail : bordeaux@ageoconseils.fr