

Département de la Gironde
Commune de MERIGNAC
Lotissement "L'ilot Robinson"
10 Rue Suzanne Debrat

Plan de situation

Maître d'ouvrage
Société BEOLETTO
Aménageur - Lotisseur
168, Avenue Pasteur - 33185 LE HAILLAN
Tél : 05.56.47.66.02 - Email : contact@beoletto.fr



NOTA :
- Le périmètre du lotissement a fait l'objet d'un bornage contradictoire en Novembre 2020.
- Les lots sont bornés, les cotes et les surfaces sont garanties après bornage.

Echelle 1/800

11105	164-24	B	16/09/2024	VL	Compléments suite travaux et au relevés effectué en Juin et Août 2024
11105		A	16/03/2022		Première diffusion,
n° dossier	n° commande	indice	date	établi par	observations


PLAN DE BORNAGE

Lot n° 9

SUPERFICIE : 491 m²

CADASTRE : Section AP n°: 403

ECHELLE 1/250

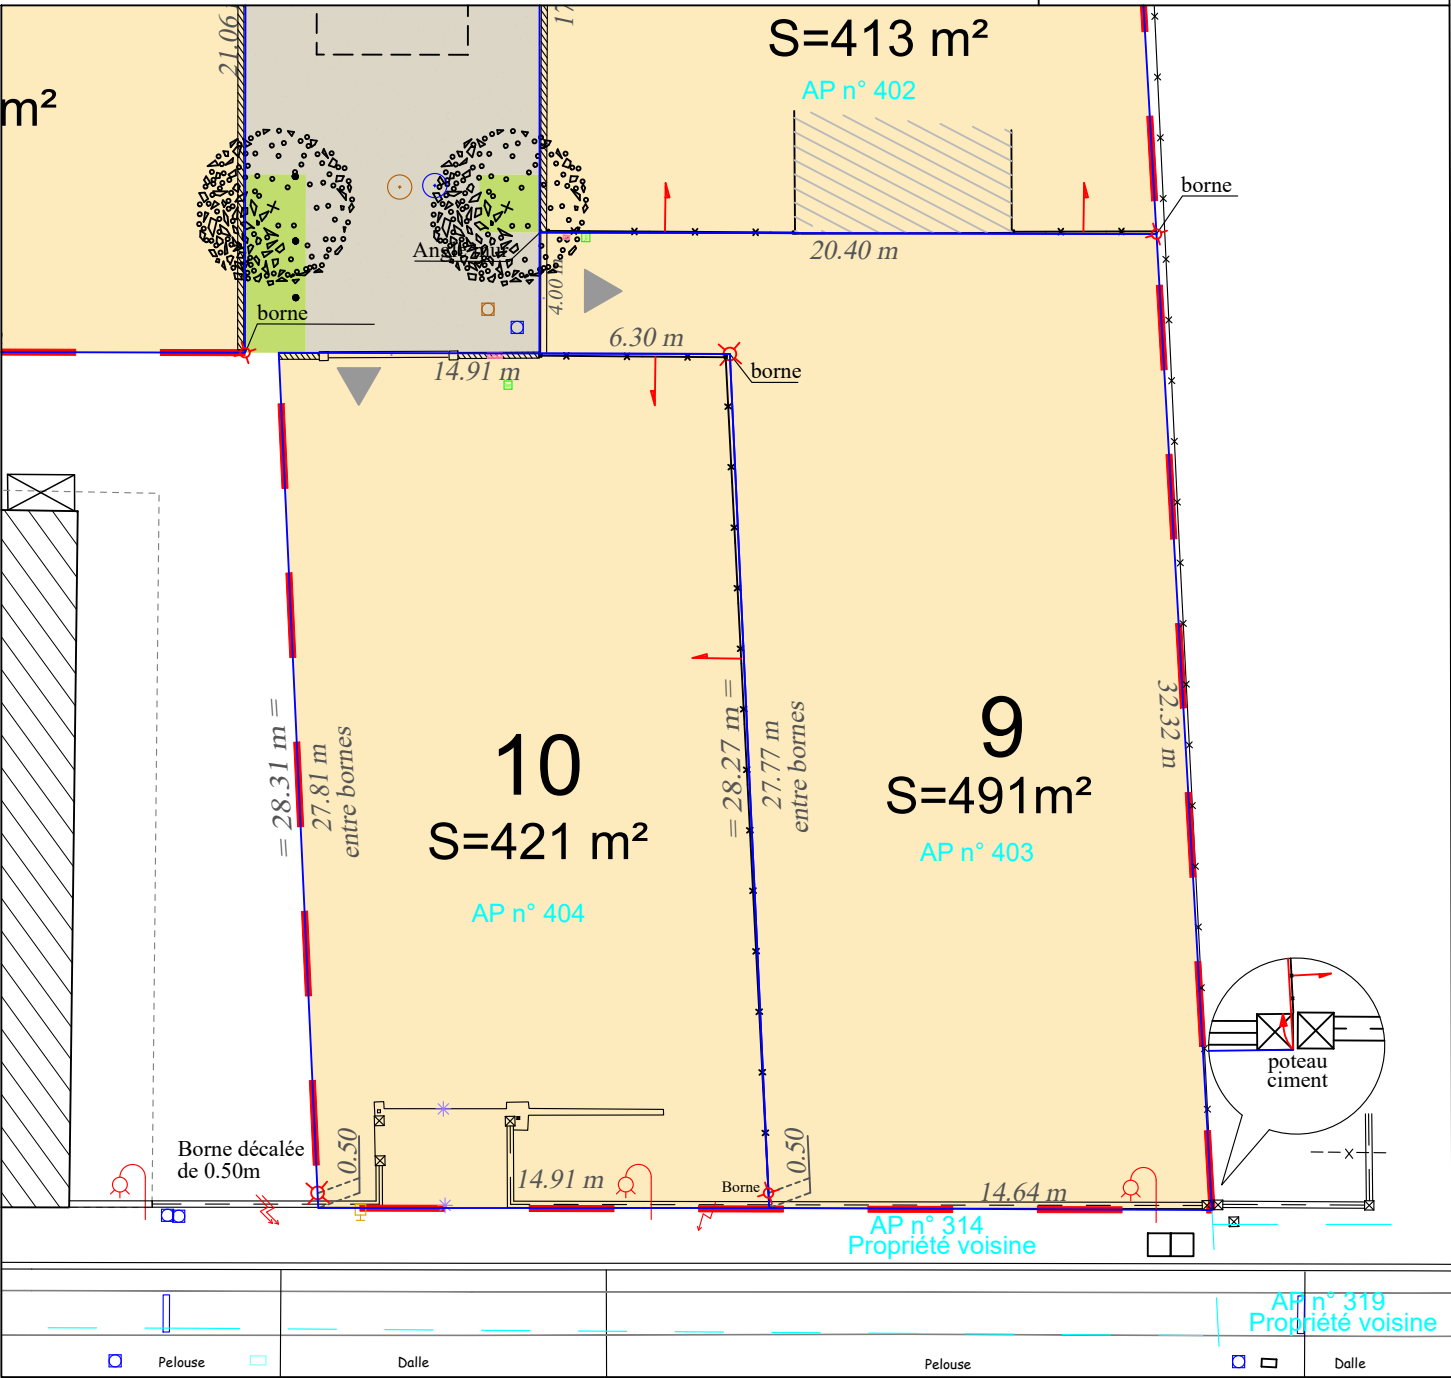

LEGENDE:

26.02m

Périmètre du lotissement

Lot privatif

Borne Nouvelle

Application cadastrale

Branchement Electricité

Branchement Téléphone

Branchement Eau Potable

Branchement Eaux Pluviales

Branchement Eaux Usées

Chaussée en enrobé

Espaces verts communs

Trottoir et aire de retournement en béton

Entrées charretières

NOTA :
- Le périmètre du lotissement a fait l'objet d'un bornage contradictoire en Novembre 2020.
- Les lots sont bornés, les cotes et les surfaces sont garanties après bornage.