



COMMUNE DE BOURG (33710)

Lotissement

"Le Hameau du Verger"

PLAN DE BORNAGE LOT 04

Echelle: 1/500

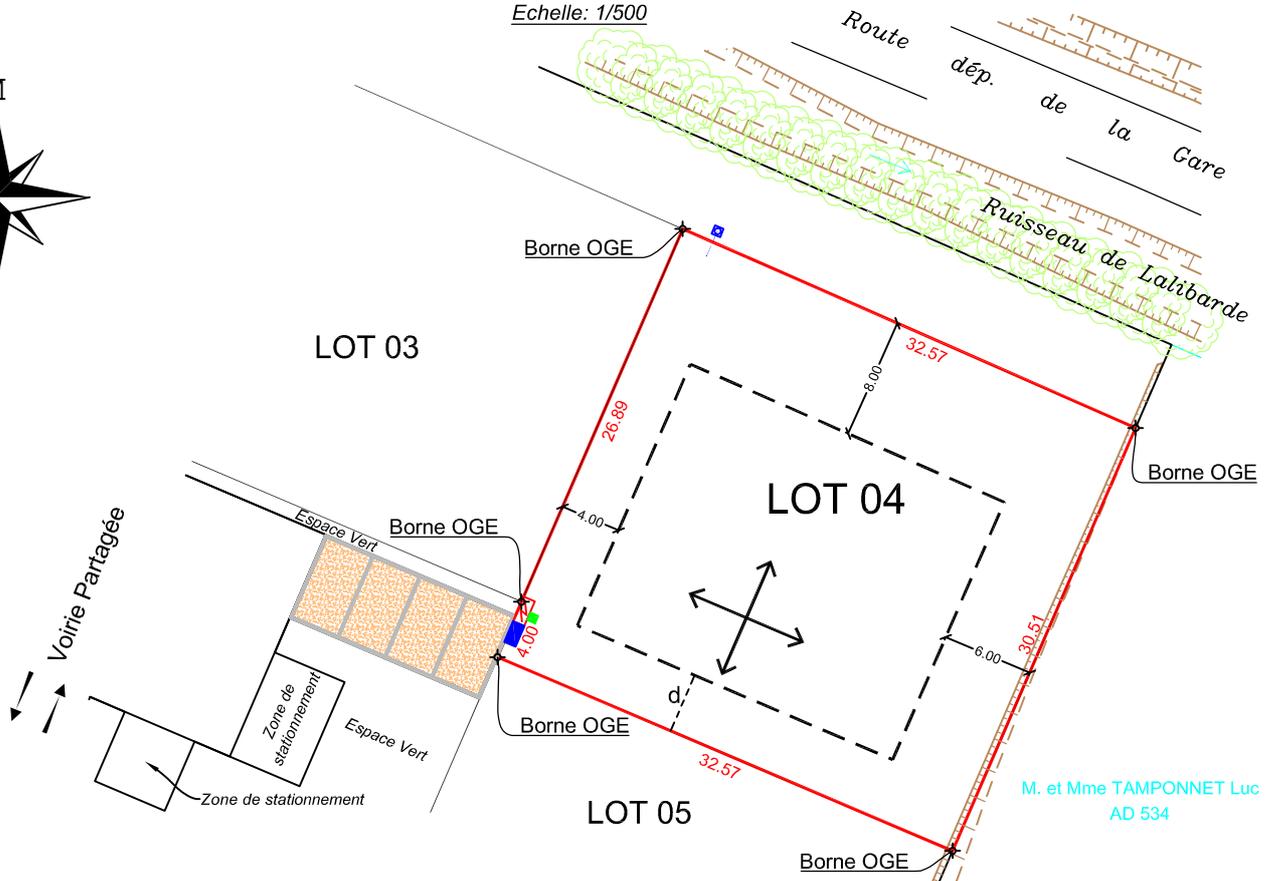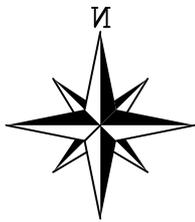

M. et Mme TAMPONNET Luc
AD 534

LEGENDE	
	Borne OGE
	Accès au lot (implantation obligatoire)
	Limite de Lot
	Regard de branchements d'assainissement Eaux Pluviales
	Compteur Electrique
	Compteur d'Eau
	Regard Télécom
	Zone de retrait des constructions
	Distance de retrait des constructions par rapport aux limites séparatives: $d=0$ ou $d \geq 4.00$ m. Voir Article du Règlement du présent dossier.
	Distance de retrait des constructions par rapport aux alignements ≥ 4.00 m. Voir Article du règlement du lotissement.
	Distance de retrait des constructions par rapport à la limite de fond de parcelle ≥ 6.00 m. Voir Article du règlement du lotissement.
	Distance de retrait minimum des constructions par rapport aux limites latérales jouxtant le Ruisseau de Lalibarde: 8.00 m Min. Voir Article du règlement du lotissement.
	Sens d'implantation du faitage principal obligatoire
	Voie à sens unique de circulation
	Haie d'arbres existants
CADASTRE:	Section: AD / Parcelles: 1071 et 1075
SUCERFICIE:	1000 m ²

Dossier 22268

Plan établi le 16/06/2023, après travaux de bornage et de viabilisation des lots.



OGE

S.E.L.A.R.L de Géomètres Experts
25, Cours Georges Clémenceau
33240 SAINT ANDRE DE CUBZAC
Tél: 05.57.94.03.44
ogeosaintandre@geometre-expert.fr



Béoletto
AMÉNAGEUR - LOTISSEUR

BEOLETT

Représentée par M. Eirik BEOLETT
168, Avenue Pasteur
33185 LE HAILLAN
Tél: 05.56.47.66.02
Email: e.beoletto@beoletto.fr