


"Carpe Diem"

d'après le Document Modificatif du Parcellaire Cadastral n°105T du 23/09/2022

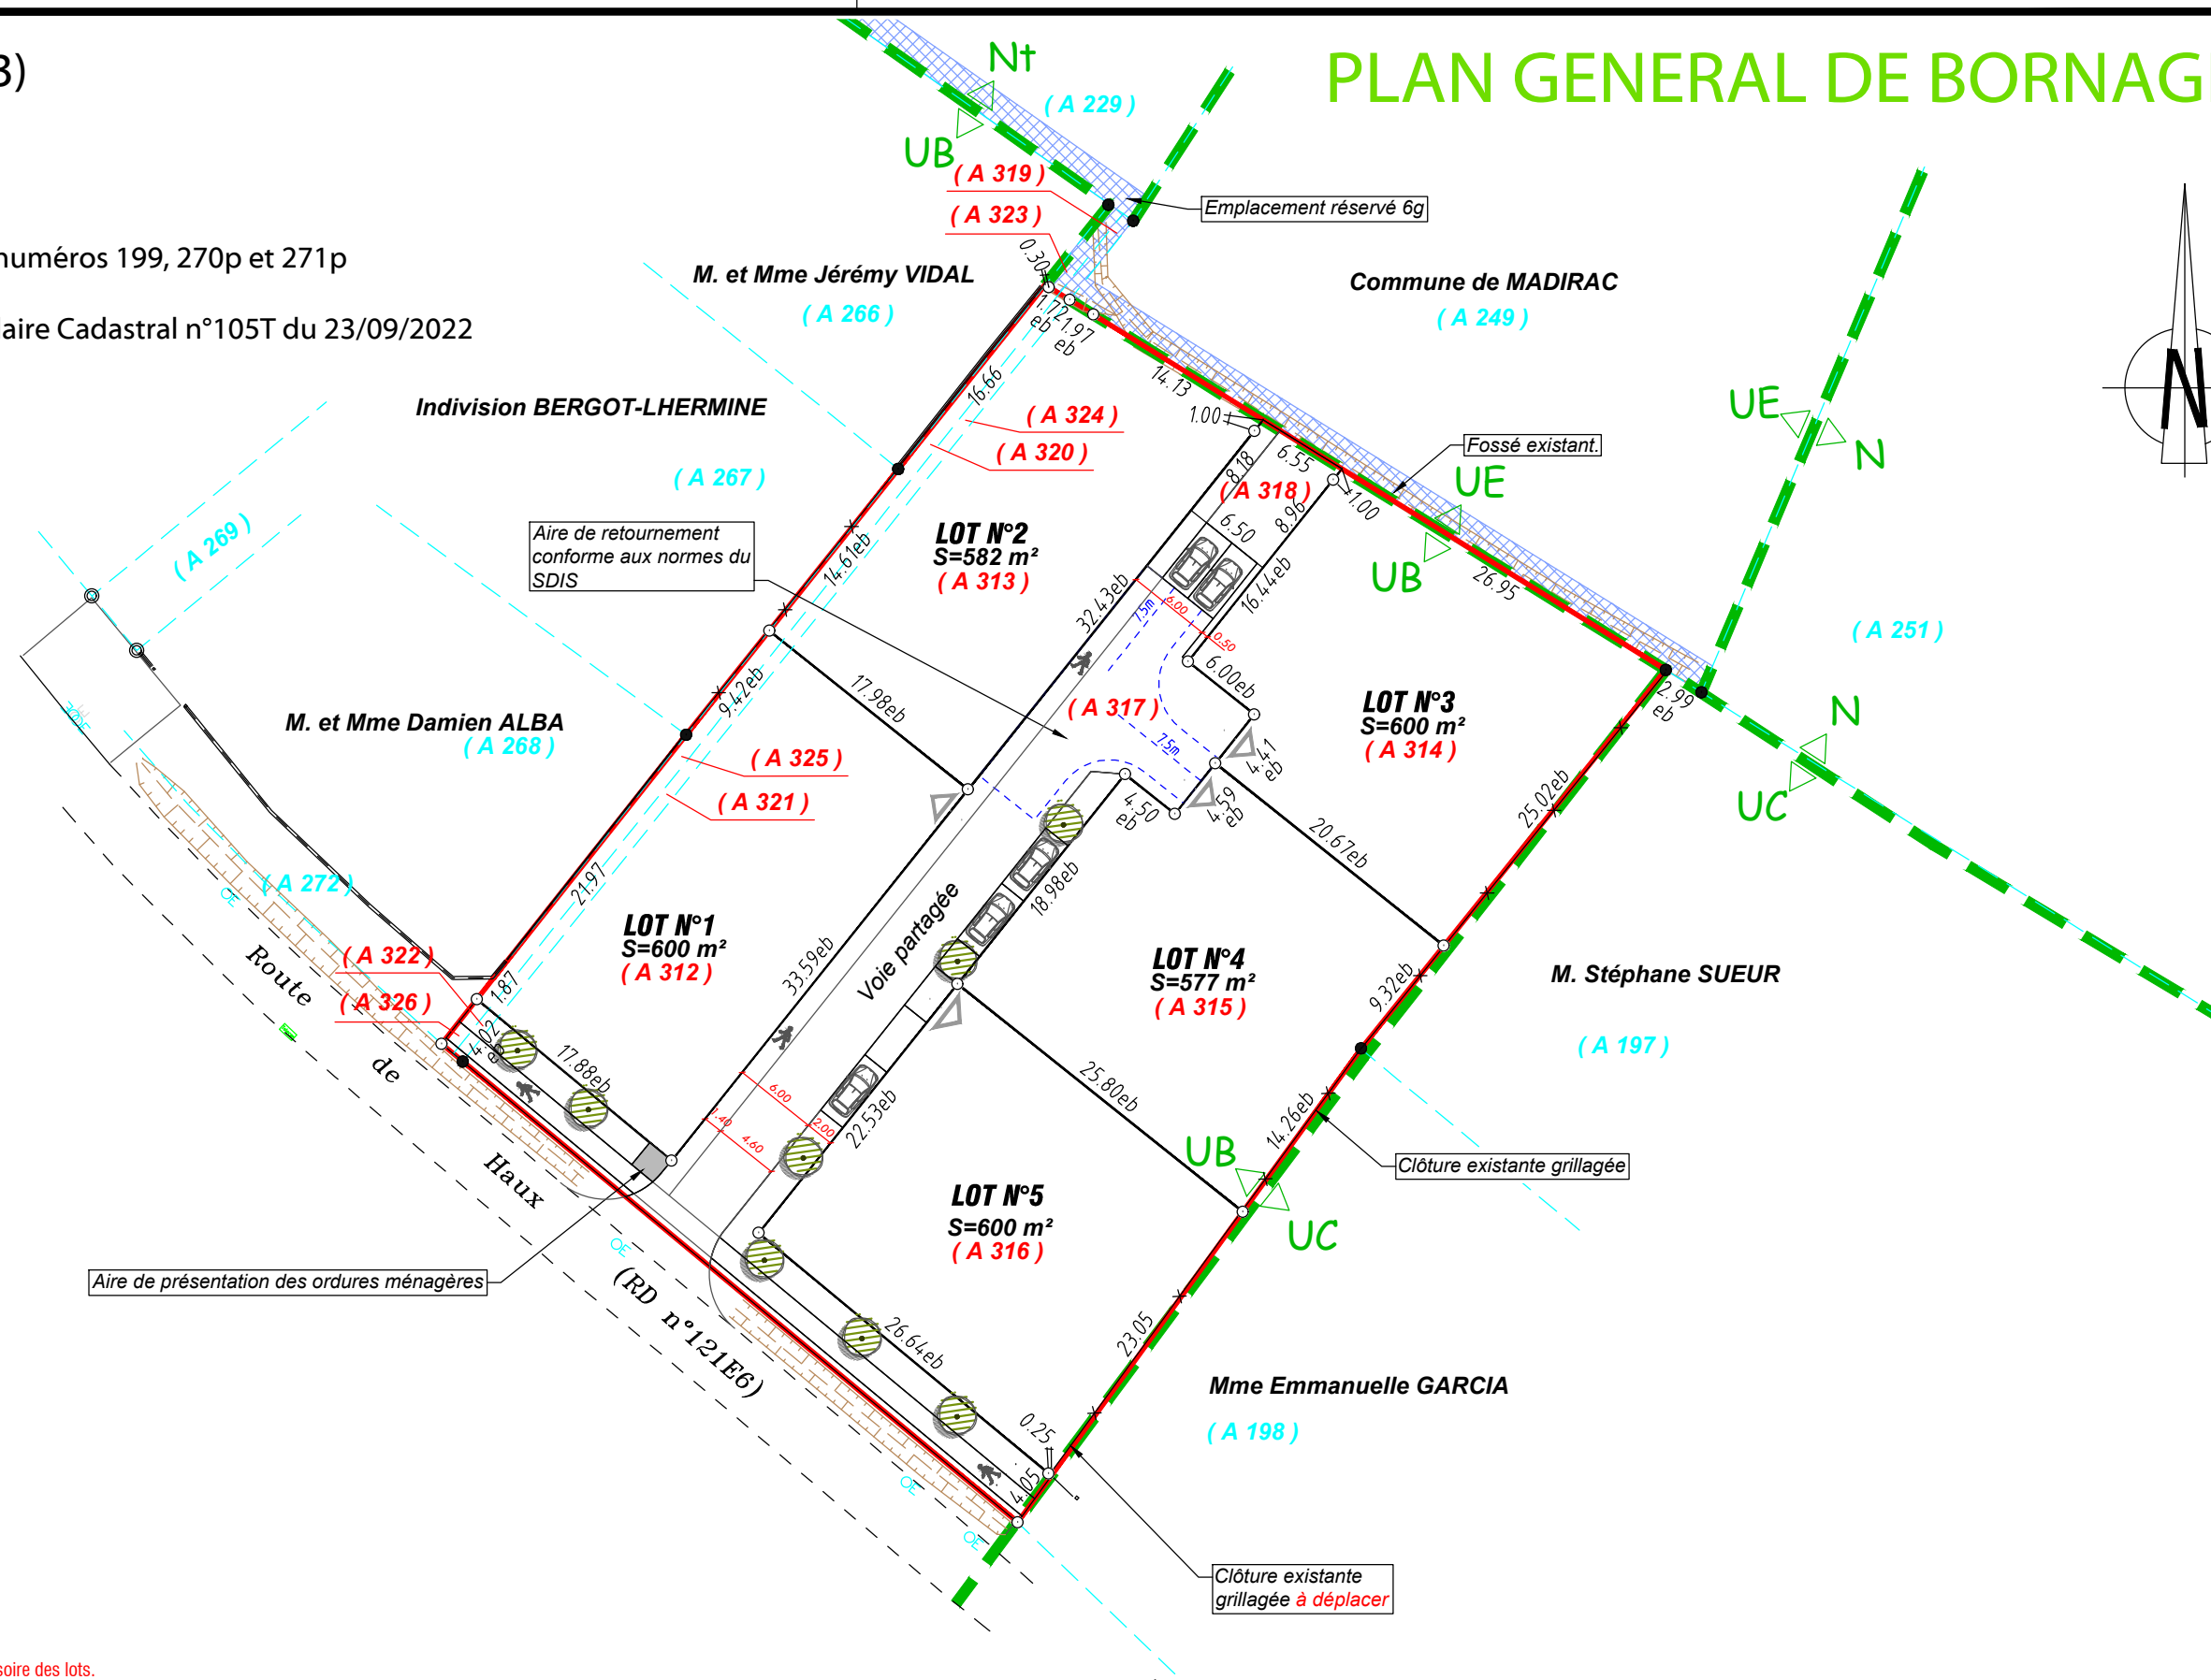

NOTA :
Plan dressé après bornage périmétrique contradictoire et après bornage divisoire des lots.

(A 317)	<i>Référence cadastrale après document d'arpentage (sous réserve de sa publication aux hypothèques).</i>
	<i>Application cadastrale figurative</i>
	<i>Périmètre de l'opération</i>
	<i>Position des accès imposée pour les lots 1, 3, 4 et 5.</i>
	<i>Borne O.G.E plastique nouvelle.</i>
	<i>Borne O.G.E plastique existante.</i>
	<i>Limite de zonage du P.L.U.</i>

*Arbre à planter dans le cadre des travaux du
Permis d'Aménager.*

Fossé existant (Emplacement réservé 6g).



ARTIGUES PRÈS BORDEAUX
LANGON-LA TESTE-CREON
CASTELNAU DE MEDOC - BEGLES
Tél : 05 56 86 72 54
artigues@abacgeoaquitaine.com



Suivi par NP
Responsable XdG

ABC