

# Commune de MADIRAC (33)

## "Carpe Diem"

Route de Haux, lieu-dit "Le Carpe Nord"  
Anciennes parcelles cadastrées Section A numéros 199, 270p et 271p  
Cadastrées Section A numéros 312 à 326  
d'après le Document Modificatif du Parcellaire Cadastral n°105T du 23/09/2022

### PLAN DE SITUATION



Echelle : 1/25000

### PLAN D'ENSEMBLE




Echelle : 1/1000

# Commune de MADIRAC (33)

## "Carpe Diem"

Cadastre Section A numéros 312, 321 et 325.

### PLAN DE BORNAGE DU LOT N°1

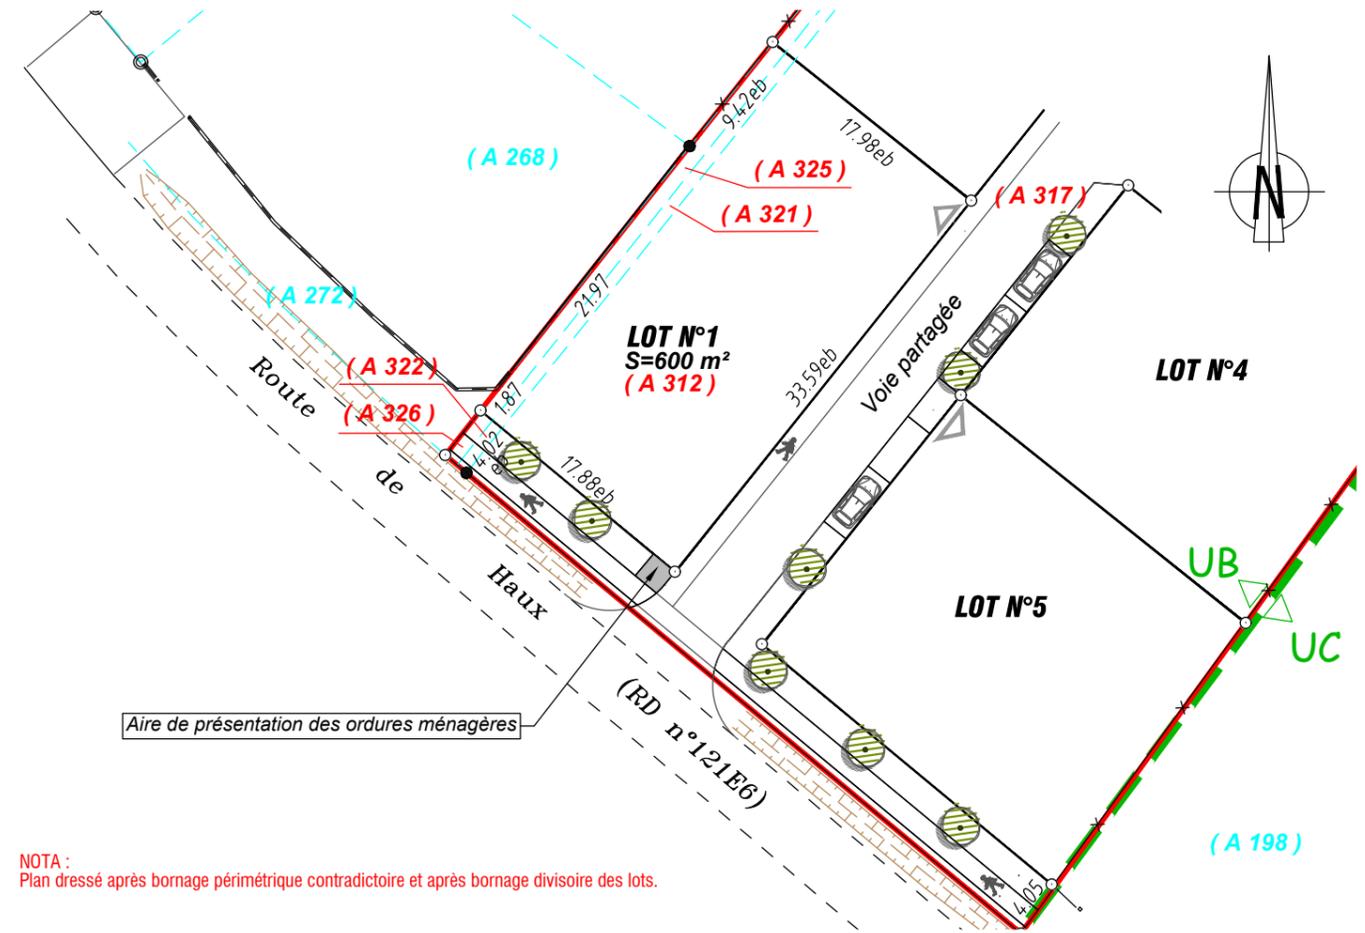

NOTA :  
Plan dressé après bornage périmétrique contradictoire et après bornage divisoire des lots.

#### LEGENDE

- (A 317) Référence cadastrale après document d'arpentage (sous réserve de sa publication aux hypothèques).
- Application cadastrale figurative
- Périmètre de l'opération
- Position des accès imposée pour les lots 1, 3, 4 et 5.
- Borne O.G.E plastique nouvelle.
- Borne O.G.E plastique existante.
- Limite de zonage du P.L.U.

- Arbre à planter dans le cadre des travaux du Permis d'Aménager.
- Fossé existant (Emplacement réservé 6g).

Echelle : 1/500  
Référence dossier : R 210708  
20 mars 2023