

"Carpe Diem"

Route de Haux, lieu-dit "Le Carpe Nord"
 Anciennes parcelles cadastrées Section A numéros 199, 270p et 271p
 Cadastrees Section A numéros 312 à 326
 d'après le Document Modificatif du Parcellaire Cadastral n°105T du 23/09/2022

PLAN DE SITUATION



Echelle : 1/25000

PLAN D'ENSEMBLE




Echelle : 1/1000

"Carpe Diem"

Cadastre Section A numéros 313, 320 et 324.

PLAN DE BORNAGE DU LOT N°2

NOTA :
 Plan dressé après bornage périmétrique contradictoire
 et après bornage divisoire du lot.

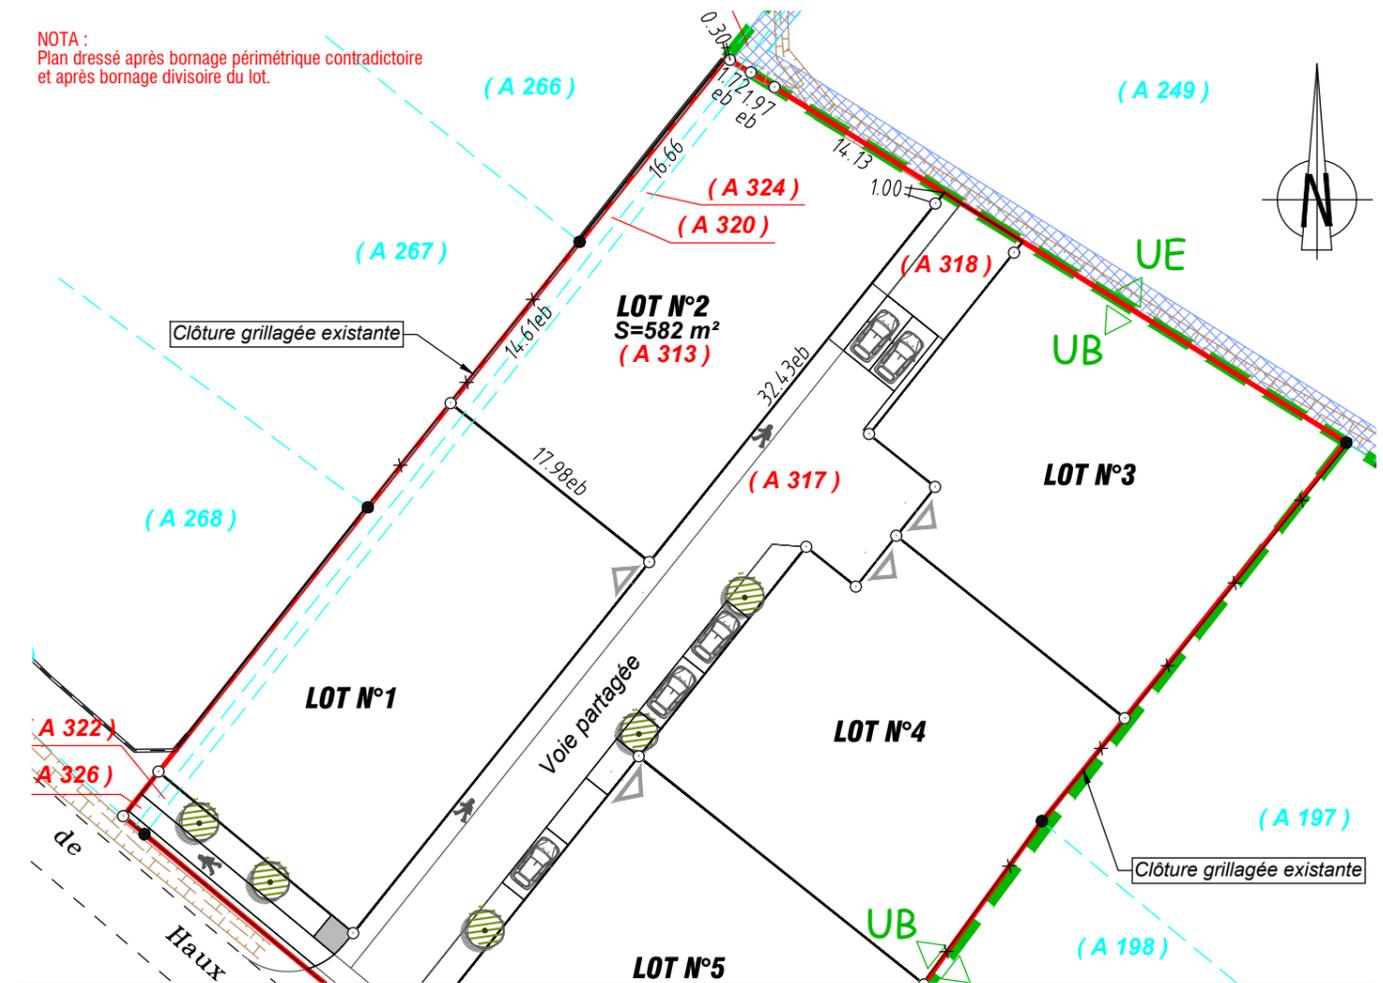

LEGENDE	
(A 317)	Référence cadastrale après document d'arpentage (sous réserve de sa publication aux hypothèques).
	Application cadastrale figurative
	Périmètre de l'opération
	Position des accès imposée pour les lots 1, 3, 4 et 5.
	Borne O.G.E plastique nouvelle.
	Borne O.G.E plastique existante.
	Limite de zonage du P.L.U.
	Arbre à planter dans le cadre des travaux du Permis d'Aménager.
	Fossé existant (Emplacement réservé 6g).

Echelle : 1/500
 Référence dossier : R 210708
 20 mars 2023