

Commune de MADIRAC (33)

"Carpe Diem"

Route de Haux, lieu-dit "Le Carpe Nord"
Anciennes parcelles cadastrées Section A numéros 199, 270p et 271p
Cadastrées Section A numéros 312 à 326
d'après le Document Modificatif du Parcellaire Cadastral n°105T du 23/09/2022

PLAN DE SITUATION



Echelle : 1/25000

PLAN D'ENSEMBLE



Echelle : 1/1000


Commune de MADIRAC (33)

"Carpe Diem"

Cadastre Section A numéro 315.

PLAN DE BORNAGE DU LOT N°4

NOTA :
Plan dressé après bornage périmétrique contradictoire
et après bornage divisoire du lot.

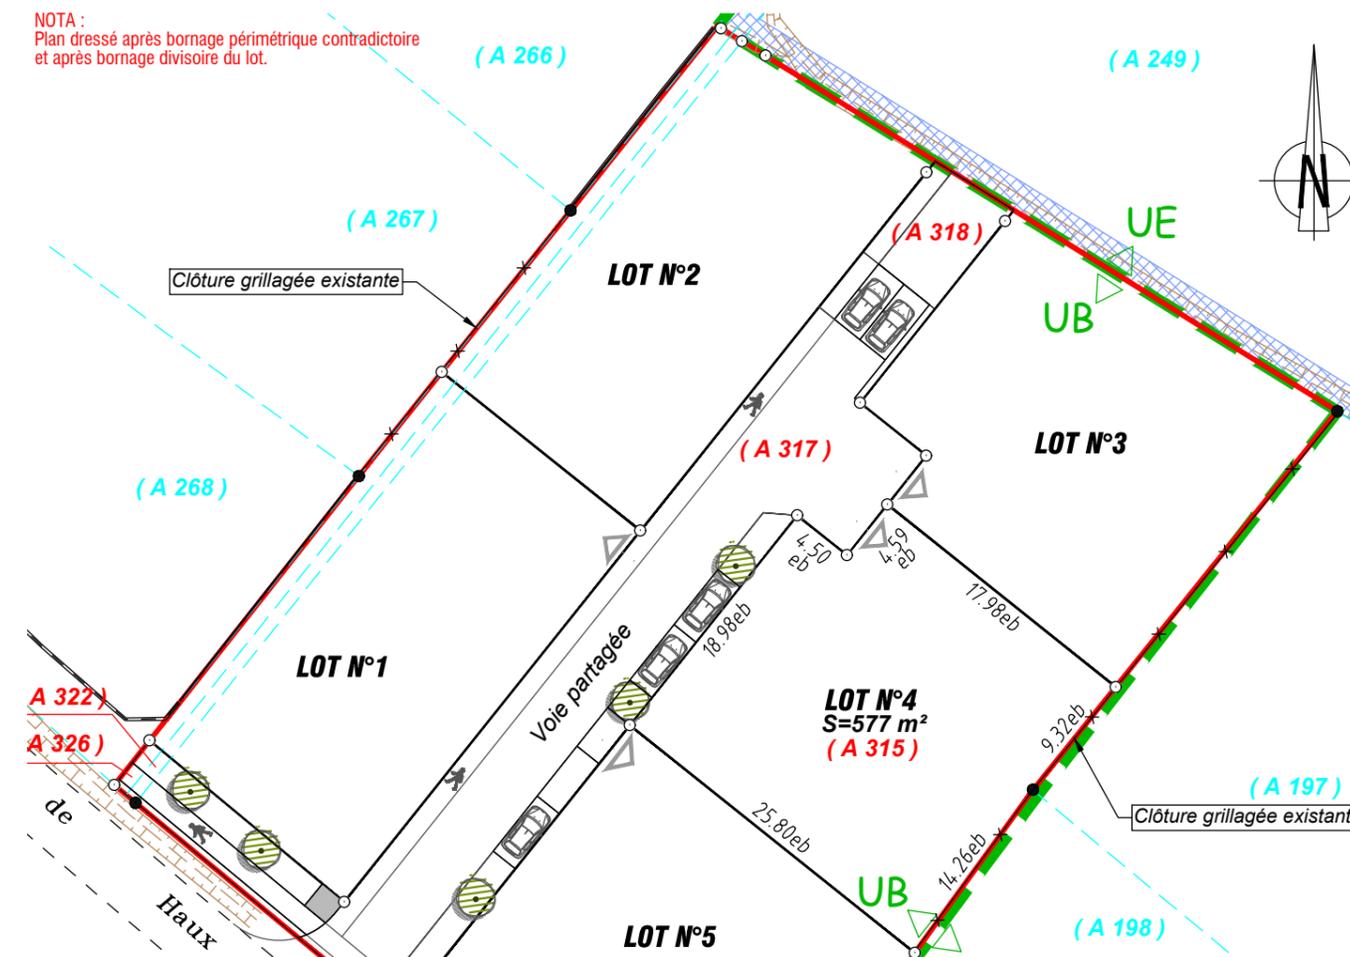

LEGENDE

- (A 317) Référence cadastrale après document d'arpentage (sous réserve de sa publication aux hypothèques).
- Application cadastrale figurative
- Périmètre de l'opération
- Position des accès imposée pour les lots 1, 3, 4 et 5.
- Borne O.G.E plastique nouvelle.
- Borne O.G.E plastique existante.
- Limite de zonage du P.L.U.



Arbre à planter dans le cadre des travaux du Permis d'Aménager.



Fossé existant (Emplacement réservé 6g).

Echelle : 1/500

Référence dossier : R 210708

20 mars 2023