



PLAN DU LOT 6

Lotissement "Les Jardins d'Indy"

sise, chemin du Moulin de la Lande

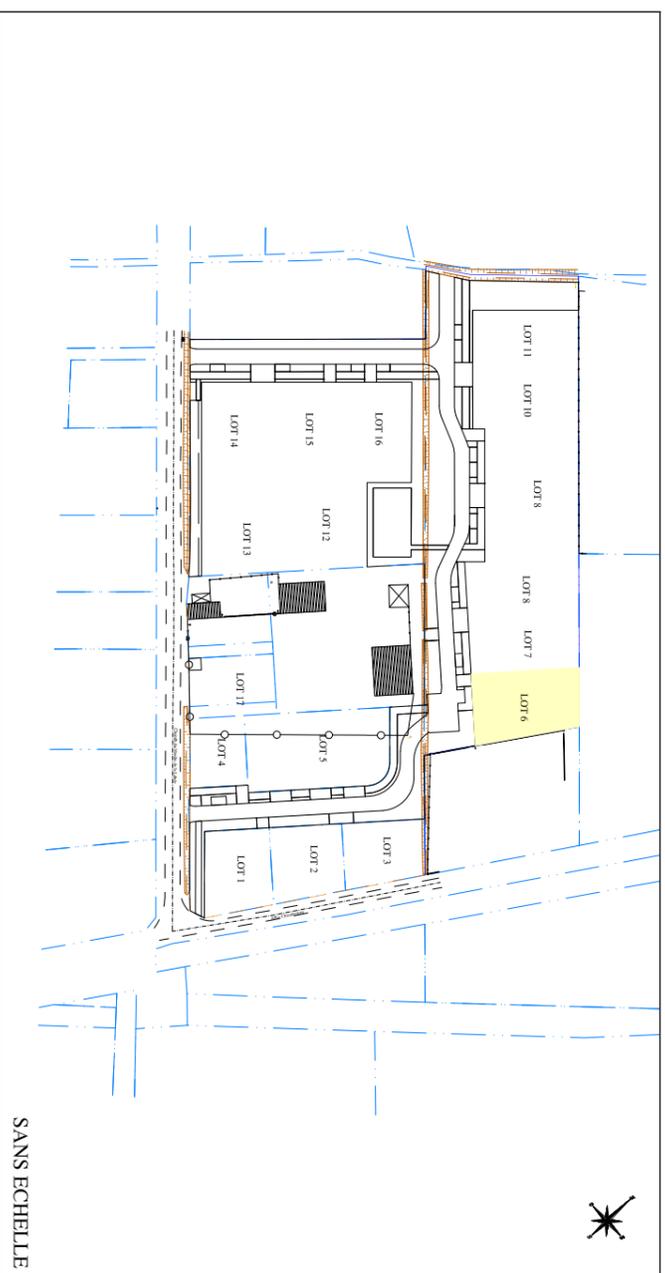

Date	Nature des modifications	Dessinateur	Validation
A 24/01/2023	Origine	E. TURCQ	J. DAVID
B 31/07/2023	MAJ	E. TURCQ	E. TURCQ

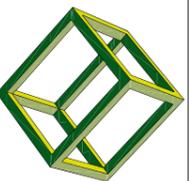

PARALLELE 45

Société de Géomètres-Experts Associés

65, Avenue de la Côte d'Argent

33680 LACANAU

TEL: 05.56.03.50.99

FAX: 05.56.03.57.41

PLAN ETABL

A : LACANAU

DOSSIER : 190326

FICHER : 190326-Bornage.dwg

PARALLELE 45


PLAN PERIMETRIQUE

LOT 6

SUPERFICIE = 763 m²

Section AZ - Numéro 49

ECHELLE: 1/250

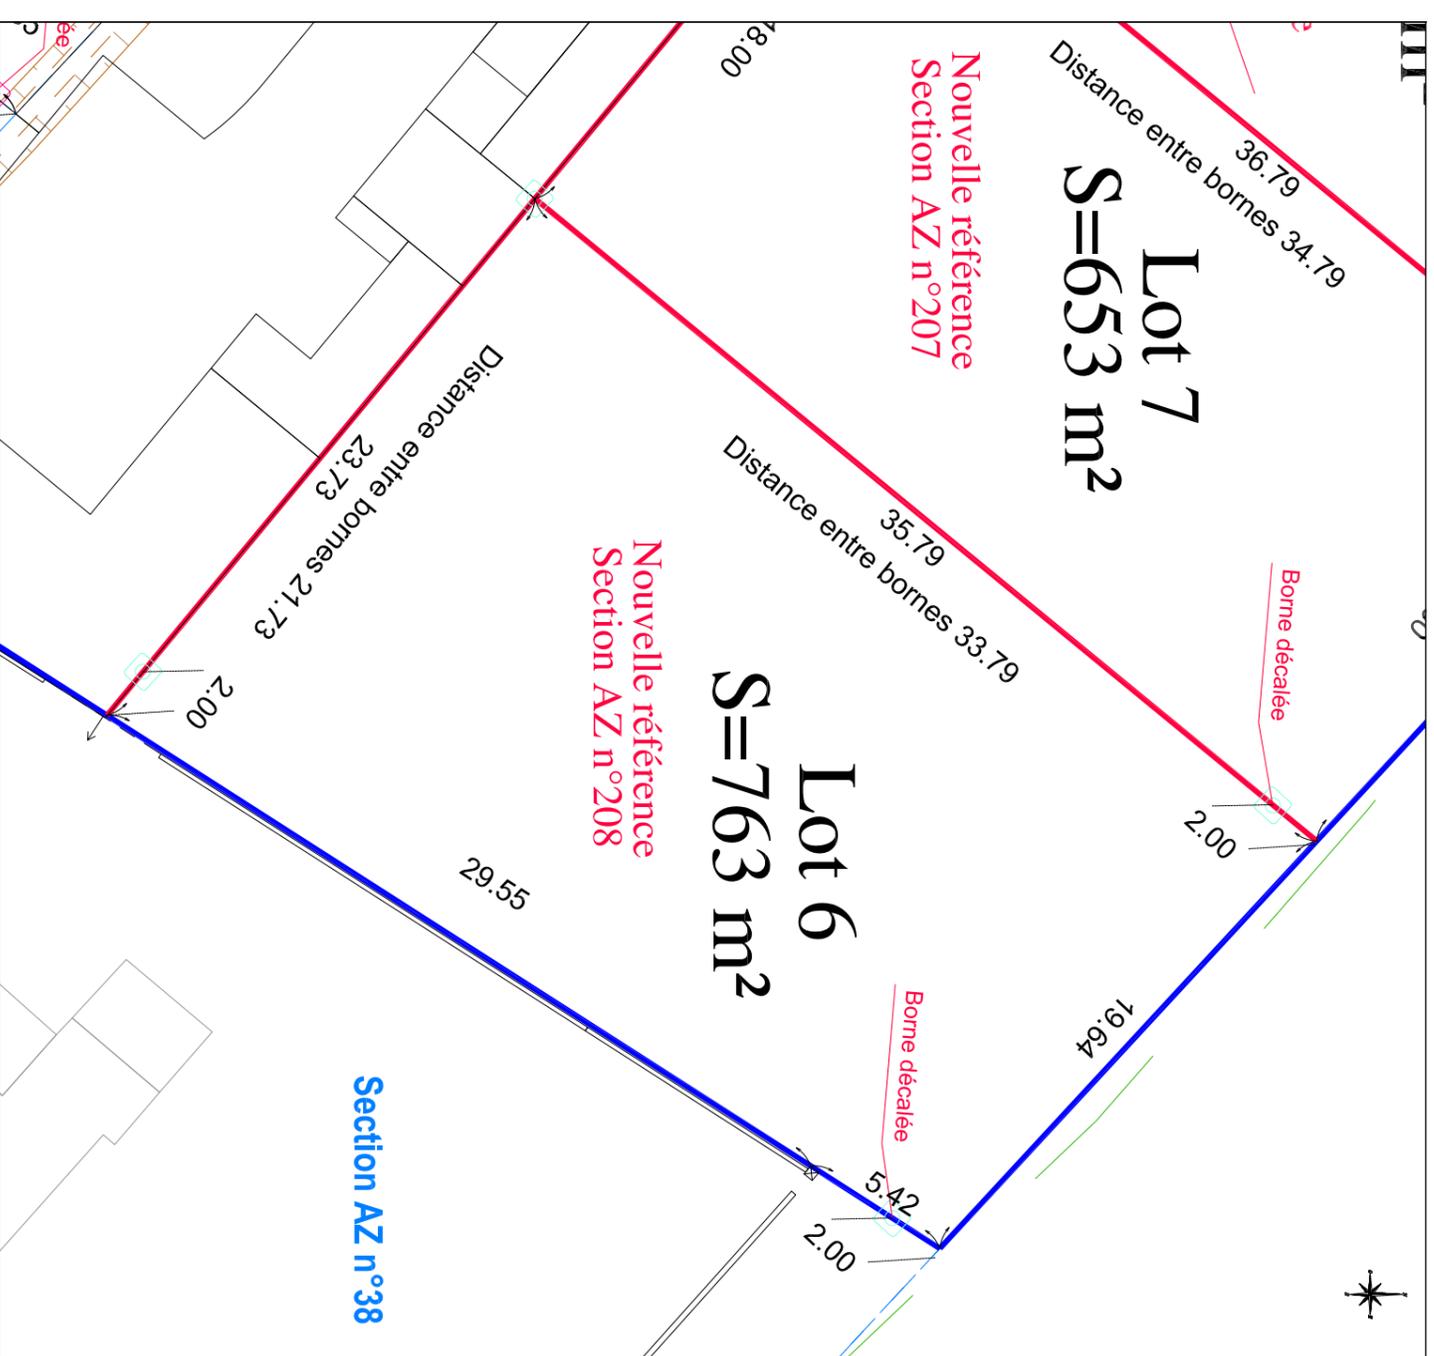

Lot 7
S=653 m²

Nouvelle référence
Section AZ n°207

Lot 6
S=763 m²

Nouvelle référence
Section AZ n°208

Section AZ n°38

- Limite cadastrale
- Limite reconnue par nos soins le 28/11/2022
- Aligement obtenu le 24/01/2023
- Limite divisoire
- Borne mise en place le 27/07/2023

L'acquéreur devra prendre en compte les problèmes d'adaptation au sol de ou des bâtiments projetés. Il est recommandé de prendre toutes précautions sur la nature du sol et du sous-sol, et donc de faire réaliser une étude de sol avant tout projet de construction. De plus les acquéreurs devront établir le niveau de référence de la construction de manière à pouvoir évacuer les eaux usées gravitairement vers le regard prévu à cet effet et conformément à l'article 24 du règlement.