


PLAN DU LOT 7

Lotissement "Les Jardins d'Indy"

sise, chemin du Moulin de la Lande

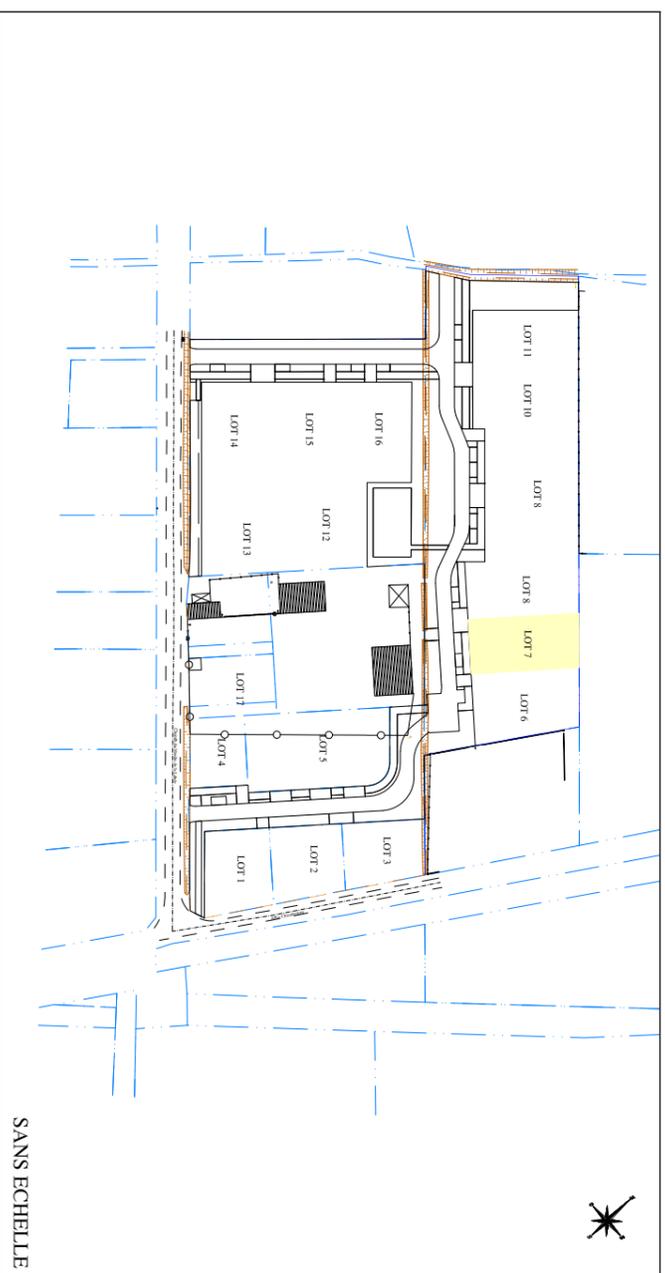

Date	Nature des modifications	Dessinateur	Validation
A 24/01/2023	Origine	E. TURCQ	J. DAVID
B 31/07/2023	MAJ	E. TURCQ	E. TURCQ



PARALLELE 45
Société de Géomètres-Experts Associés
65, Avenue de la Côte d'Argent
33680 LACANAU
TEL: 05.56.03.50.99
FAX: 05.56.03.57.41

PLAN ETABL
A : LACANAU
DOSSIER : 190326
FICHER : 190326-Bornage.dwg

PLAN PERIMETRIQUE

LOT 7

SUPERFICIE = 653 m²

Section AZ - Numéro 49

ECHELLE: 1/250



- Limite cadastrale
- Limite reconnue par nos soins le 28/11/2022
- Alignement obtenu le 24/01/2023
- Limite divisoire
- Borne mise en place le 27/07/2023

L'acquéreur devra prendre en compte les problèmes d'adaptation au sol et des bâtiments projetés. Il est recommandé de prendre toutes précautions sur la nature du sol et du sous-sol, et donc de faire réaliser une étude de sol avant tout projet de construction. De plus les acquéreurs devront établir le niveau de référence de la construction de manière à pouvoir évaluer les eaux usées gravitairement vers le regard prévu à cet effet et conformément à l'article 24 du règlement.