


COMMUNE DE SAINT MAGNE (33)

*Lotissement "Les Jardins Labastide"
sis Route du Champ du Bourg*

PLAN DE BORNAGE LOT N°15

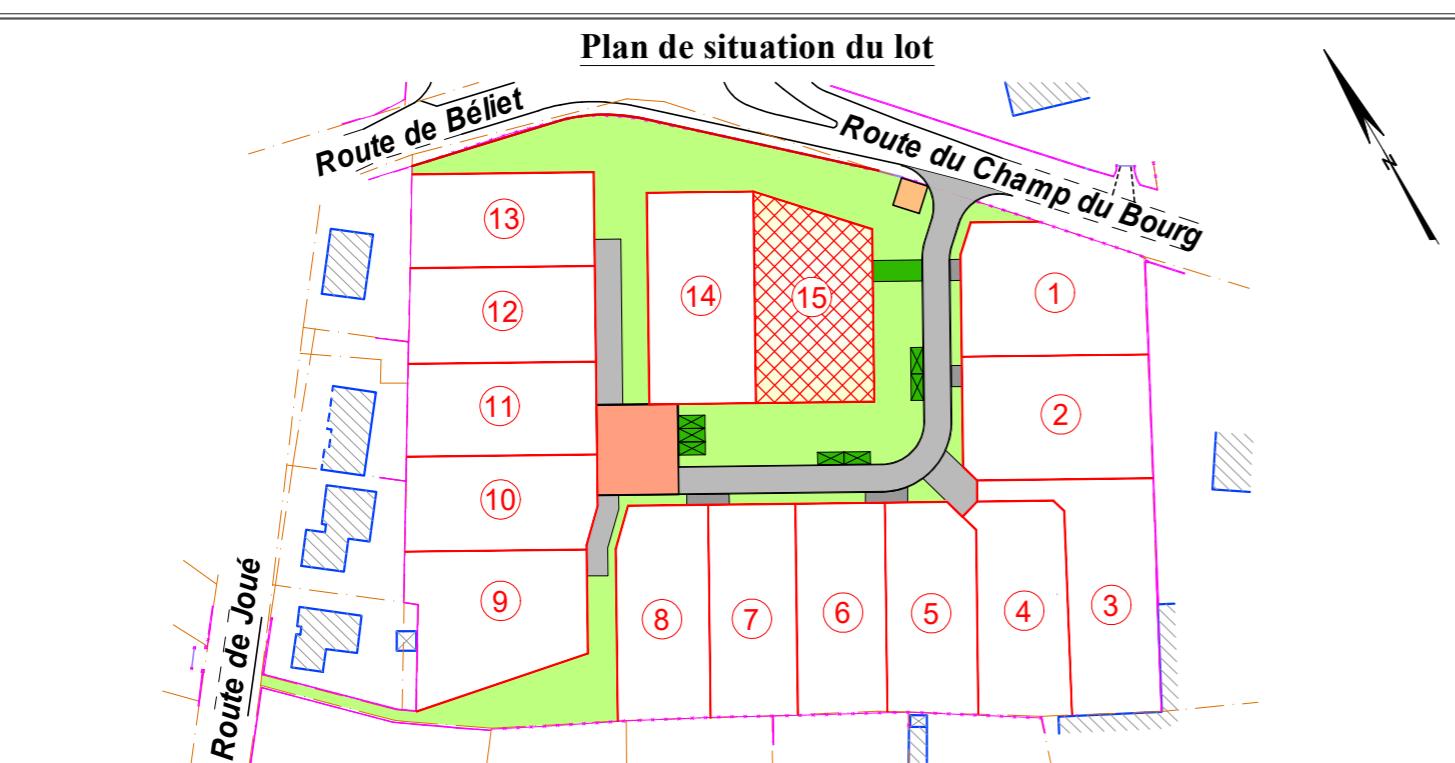

LÉGENDE :

C n°2295 Référence cadastrale suivant DMPC n°518 E
— Limite nouvelle
— Arbres fruitiers à planter
— Feuillus de hautes tiges à planter
— B.N. Borne nouvelle O.G.E.

— Voirie
— Dalle engazonnée
— Espace vert
— Zone aédificandi



Lotissement "Les Jardins Labastide" - LOT N°15

Superficie du lot : 811m² - Référence cadastrale : Section C n°2357

Nota:
Travaux de viabilisation en cours de réalisation.
Les positions des compteurs et coffrets ne sont pas reportées sur le plan.

Référence : 22-070-plans indiv. Date : le 15 oct. 25

ÉCHELLE : 1/250