



Saint-Médard-en-Jalles

Le Sans Soucis

Lot n° 3

Superficie : 1432 m²

Cadastre : EA n° : 589

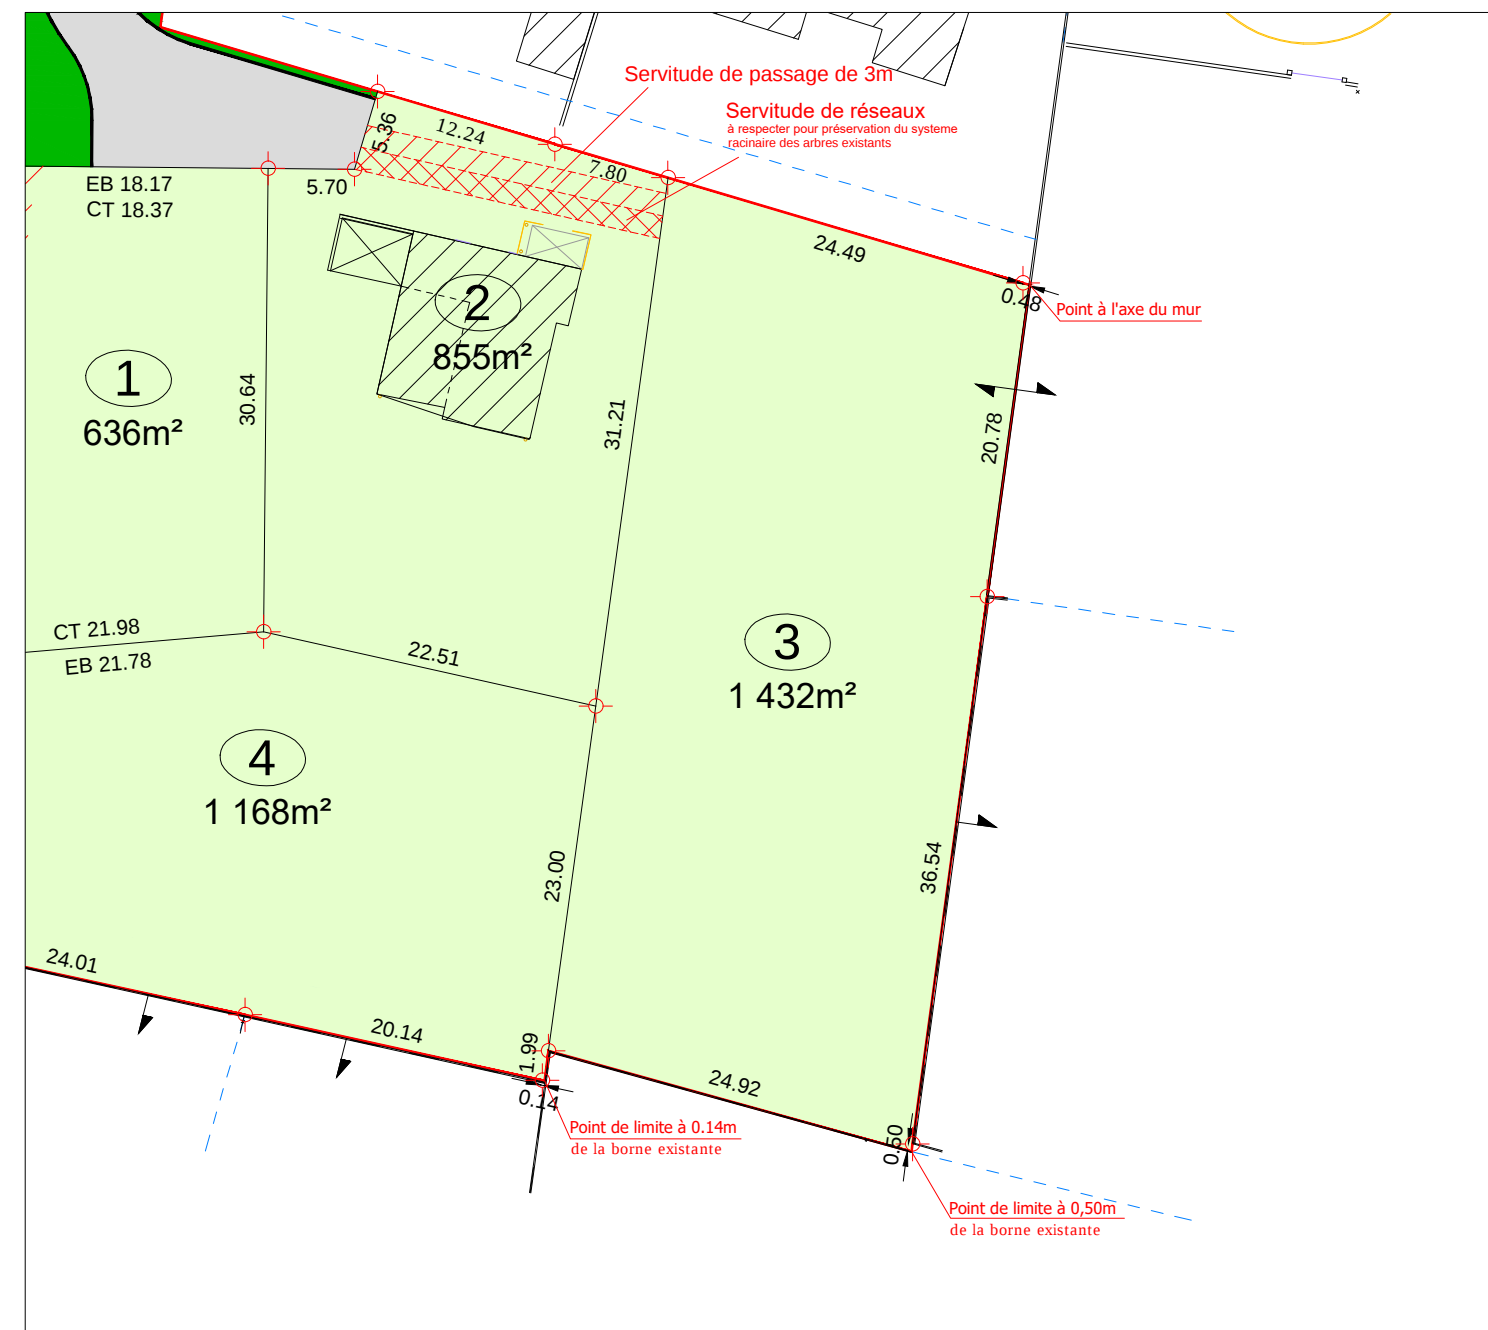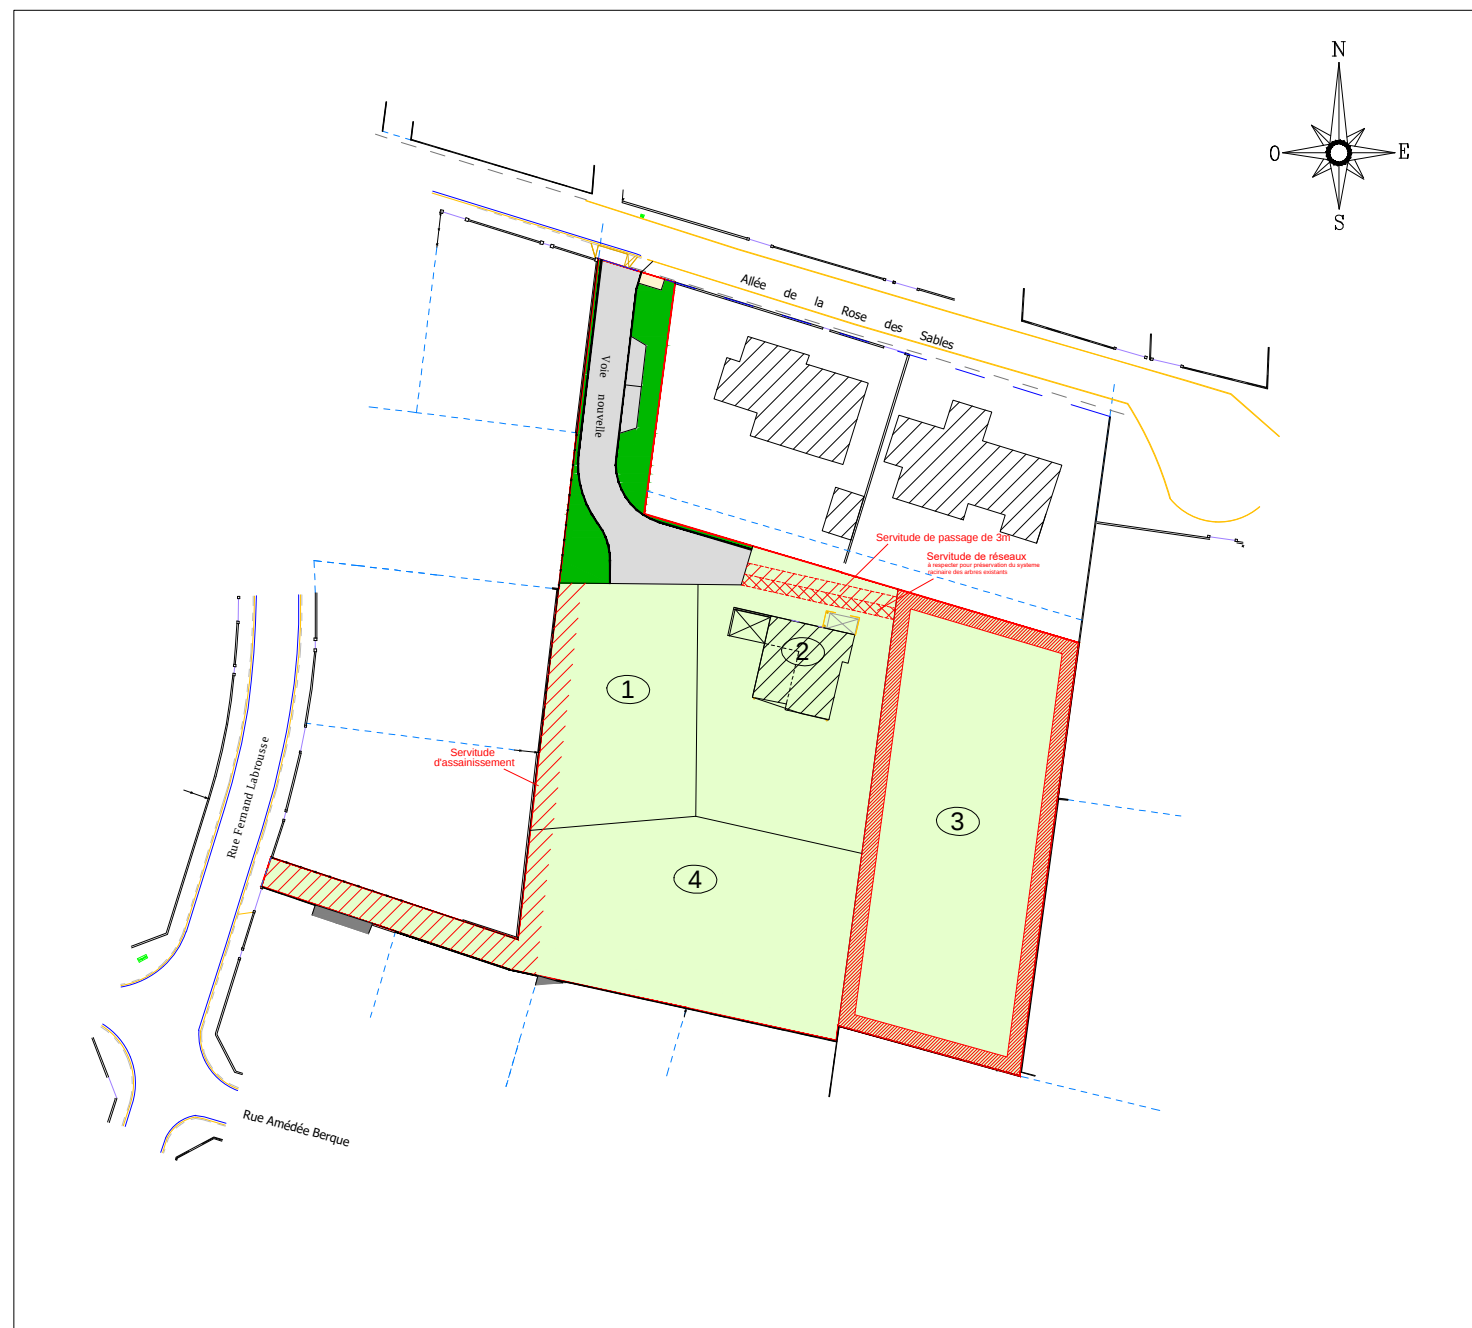

PLAN DE BORNAGE

ECHELLE : 1/500

DRESSE LE 16/12/2024

Périimètre loti

Borne

Sens appartenance mur, clôture

Espace vert engazonné

Voirie/parkings en enrobés

Aire de présentation des O.M. en béton balayé

saugex
GEOMETRES EXPERTS

148 Av du Taillan - 33320 EYSINES - 05 56 28 80 54

LANGON / LUDON MEDOC / ST MEDARD EN JALLES

www.saugex.fr - contact@saugex.fr