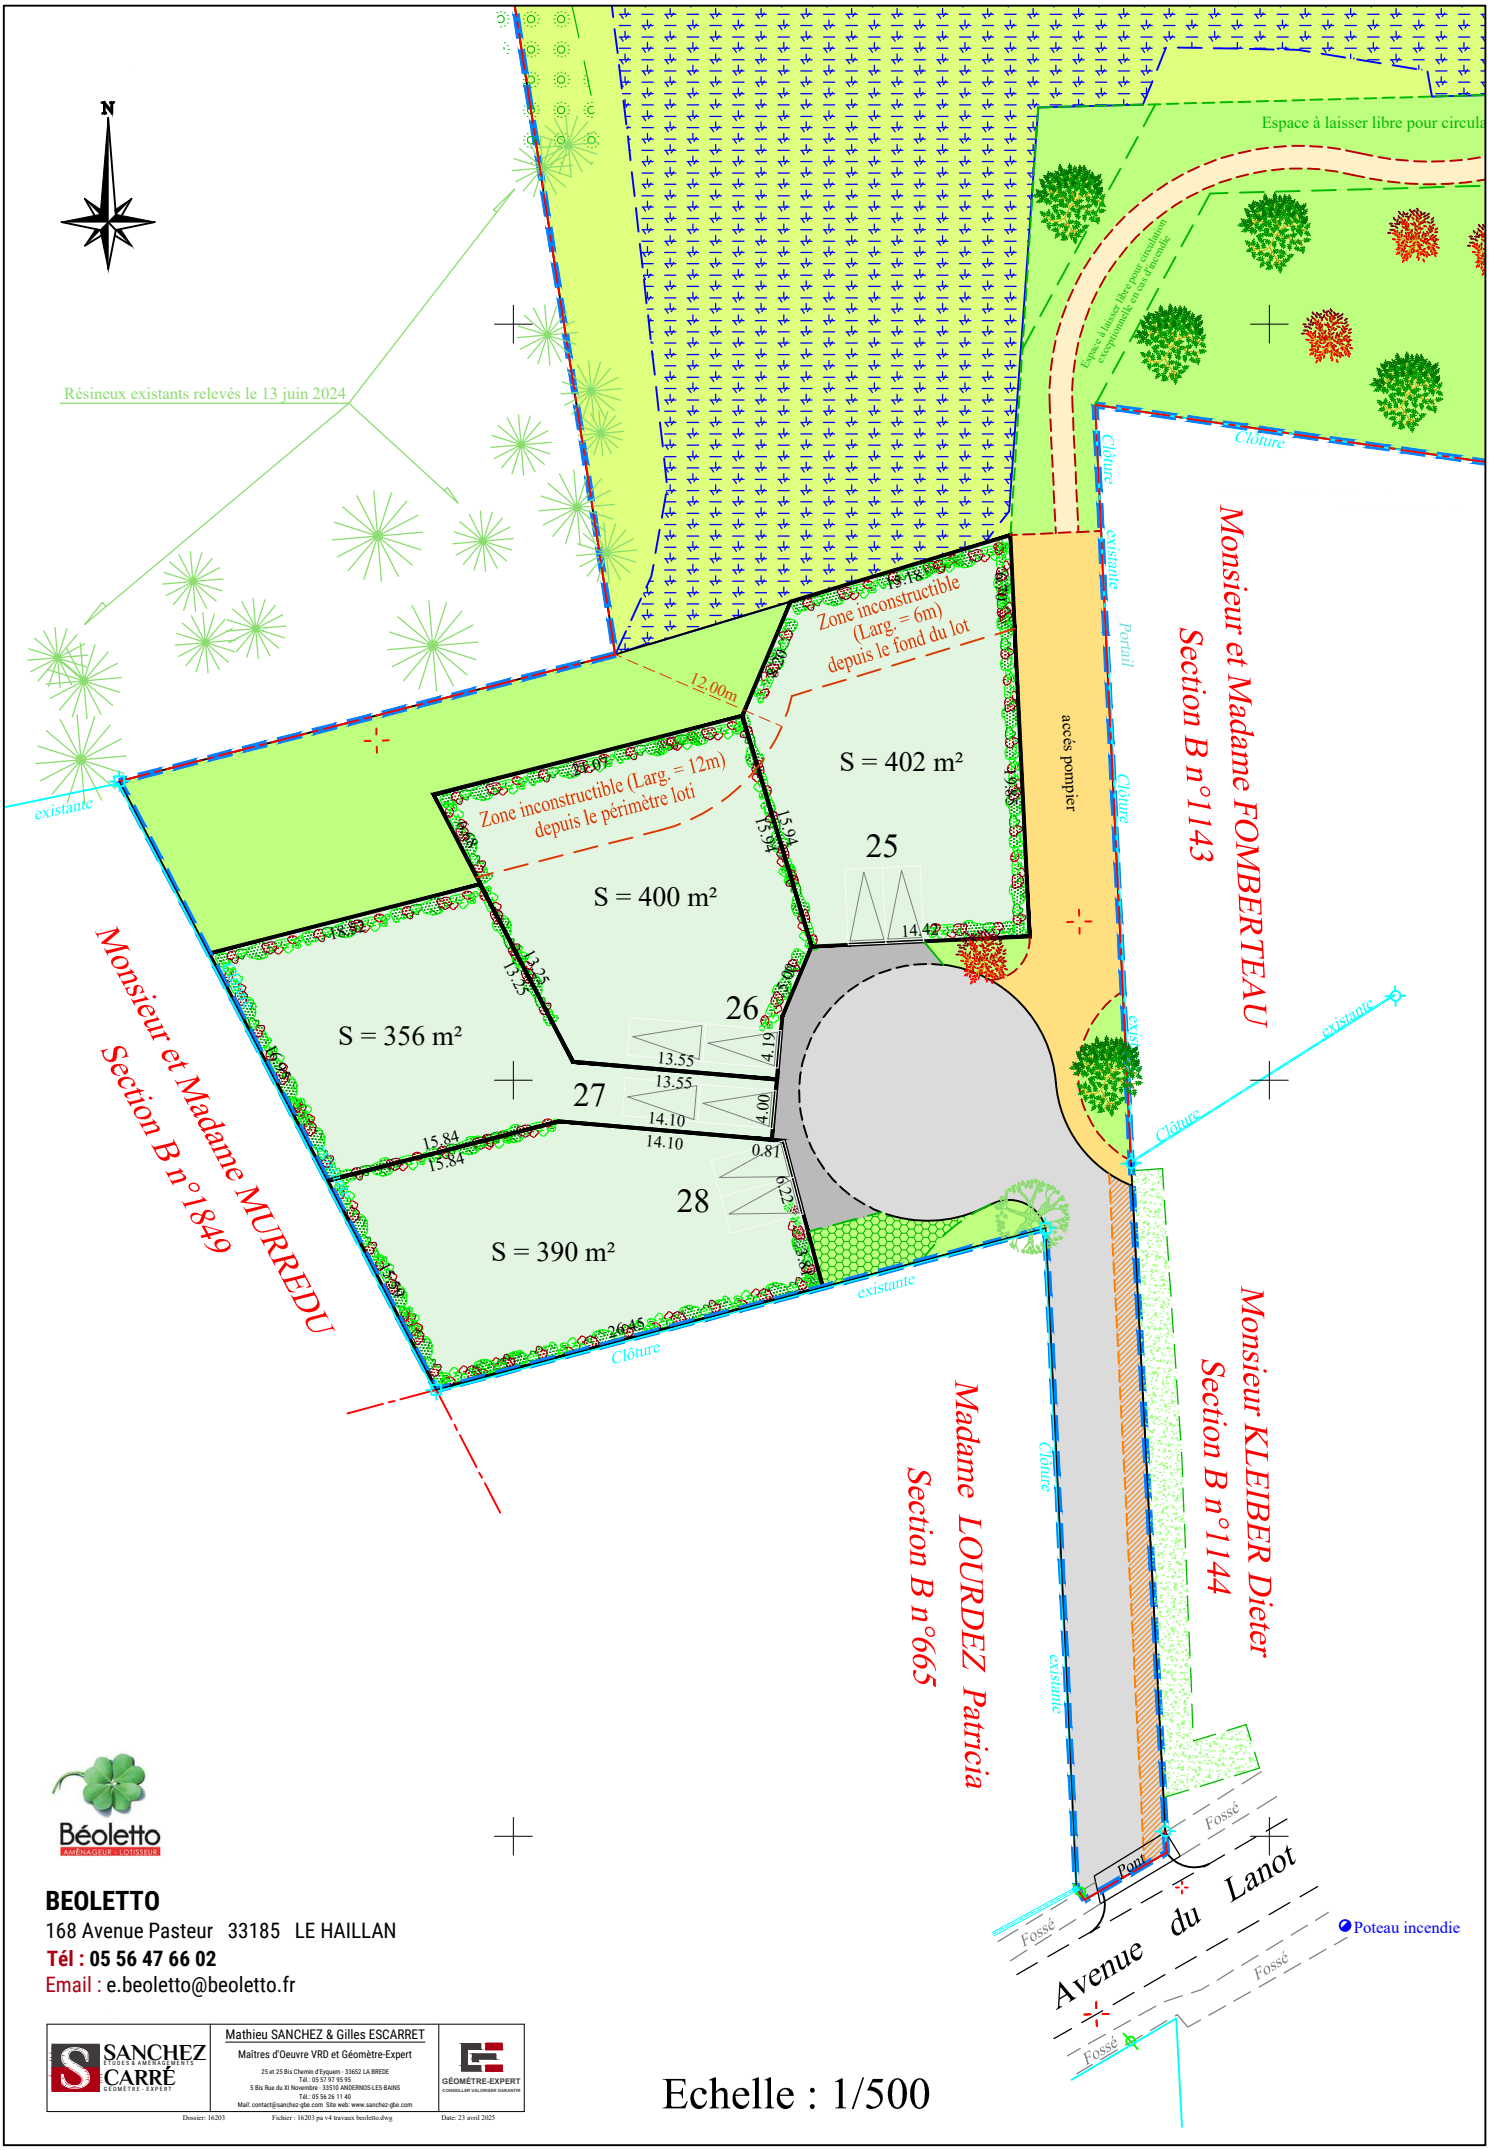

Béoletto
AMÉNAGEUR - LOTISSEUR

BEOLETTO
168 Avenue Pasteur 33185 LE HAILLAN
Tél : 05 56 47 66 02
Email : e.beoletto@beoletto.fr

SANCHEZ & CARRÉ
Mathieu SANCHEZ & Gilles ESCARRET
Maîtres d'Oeuvre VRD et Géomètre-Expert
25 et 25 Bis Chemin d'Eyquem - 33652 LA BREDE
Tél. : 05 57 97 95 95
5 Bis Rue du XI Novembre - 33510 ANDERNOS-LES-BAINS
Tél. : 05 56 26 11 40
Mail: contact@sanchez-gbe.com Site web: www.sanchez-gbe.com
GÉOMÈTRE-EXPERT
CONSEILLER VALORISER GARANTIR

Dossier: 16203 Fichier : 16203 pa v4 travaux beoletto.dwg Date: 23 avril 2025

Echelle : 1/500