COMMUNE DE BOURG (33710)

Lotissement

"Le Hameau du Verger"

PLAN DE BORNAGE LOT 03

Echelle: 1/500

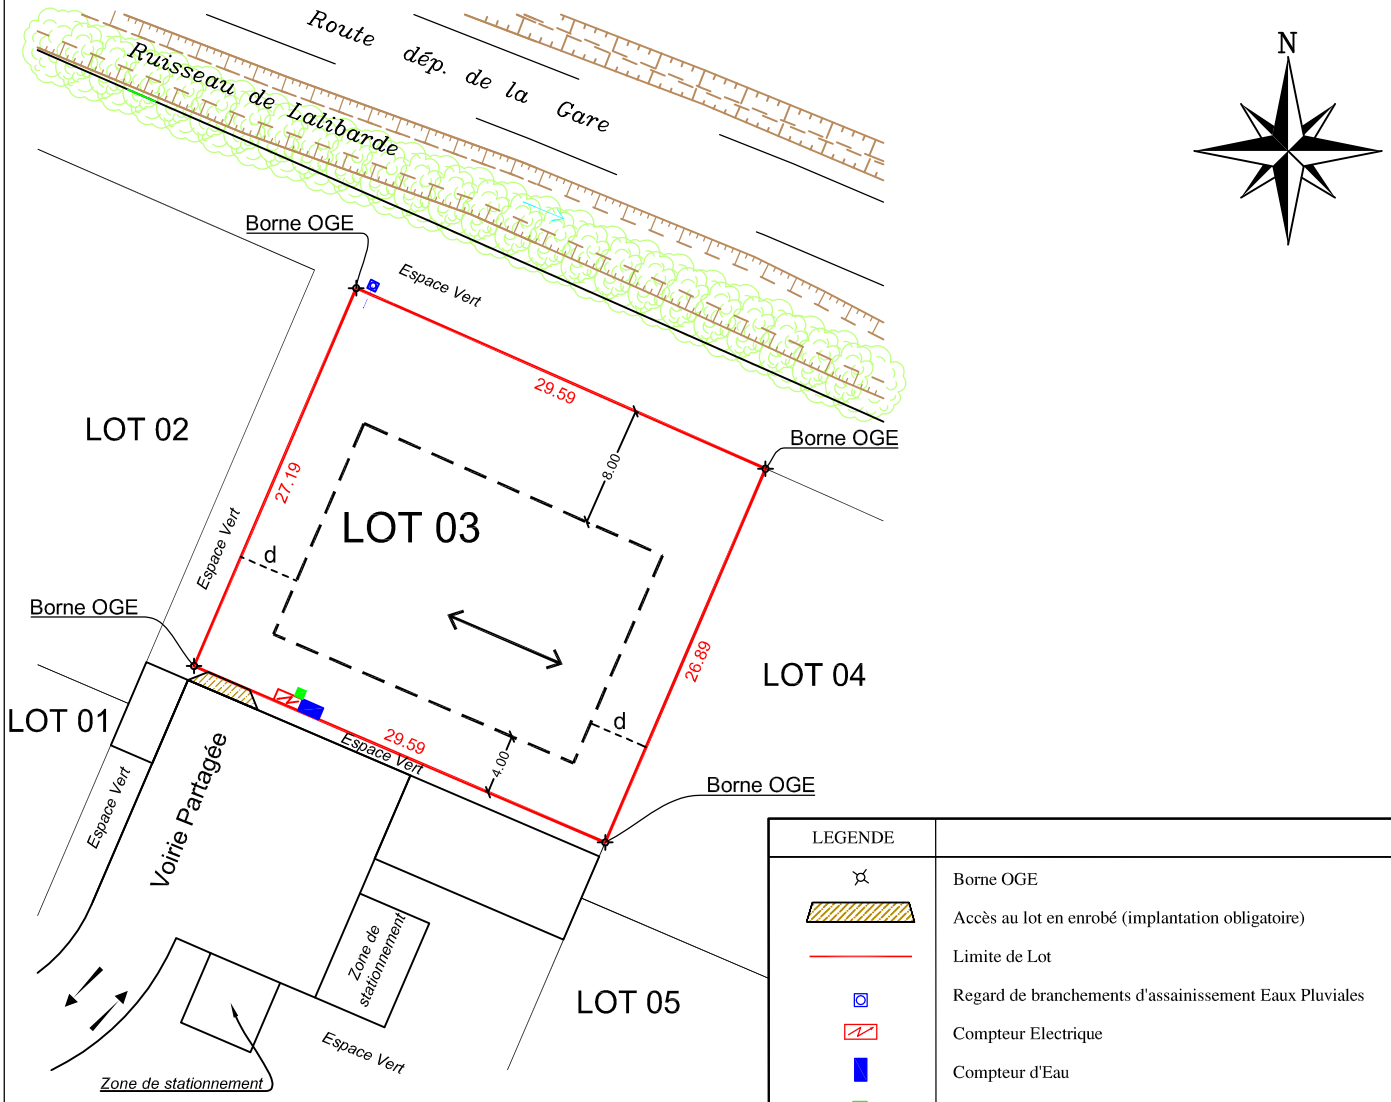

LEGENDE	
	Borne OGE
	Accès au lot en enrobé (implantation obligatoire)
	Limite de Lot
	Regard de branchements d'assainissement Eaux Pluviales
	Compteur Electrique
	Compteur d'Eau
	Regard Télécom
	Zone de retrait des constructions
d	Distance de retrait des constructions par rapport aux limites séparatives: d= 0 ou d ≥ 4.00 m. Voir Article du Règlement du présent dossier.
4.00	Distance de retrait des constructions par rapport aux alignement ≥ 4.00m. Voir Article du règlement du lotissement.
6.00	Distance de retrait des constructions par rapport à la limite de fond de parcelle ≥ 6.00m. Voir Article du règlement du lotissement.
8.00	Distance de retrait minimum des constructions par rapport aux limites latérales jouxtant le Ruisseau de Lalibarde: 8.00 m Min. Voir Article du règlement du lotissement.
	Sens d'implantation du faitage principal obligatoire
	Voie à sens unique de circulation
	Arbres existants
	Haie d'arbres existants
CADASTRE:	Section: AD / Parcelles: 1066, 1069 et 1076
SUCERFICIE:	800 m²

Dossier 22268
Plan établi le 16/06/2023, après travaux de bornage et de viabilisation des lots.

OGEO
S.E.L.A.R.L de Géomètres Experts
25, Cours Georges Clémenceau
33240 SAINT ANDRE DE CUBZAC
Tél: 05.57.94.03.44
ogeosaintandre@geometre-expert.fr

BEOLETTO
Représentée par M. Eirik BEOLETTO
168, Avenue Pasteur
33185 LE HAILLAN
Tél: 05.56.47.66.02
Email: e.beoletto@beoletto.fr