Commune du TAILLAN MEDOC

PROPRIETE BEOLETTO

Immeuble sis Lieu-dit "GIPONT ET BRAME-PAN "

PLAN DE BORNAGE PROVISOIRE

LOT N° 8

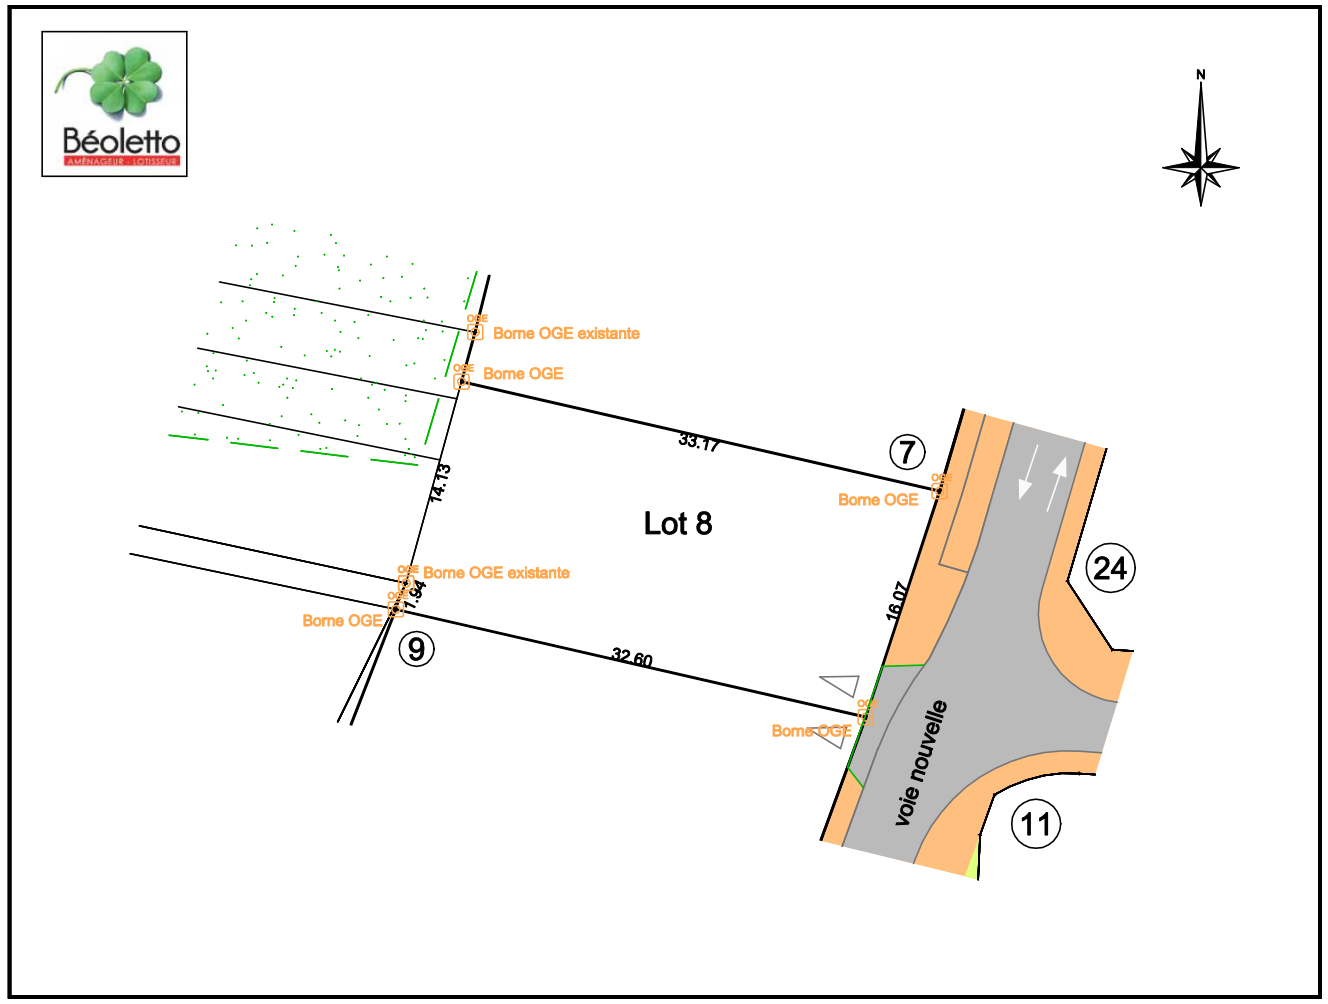

PA n° : PA 033 519 21 Z0008 M01

Echelle: 1/ 500

CADASTRE Section : BB Numéro : 583 Superficie: 525 m²

octobre 2023

Gilles CLUZANT

11 Route de Guillac - 33420 BRANNE - Tél.: 05 57 84 67 99

12 Route de Bazas - 33840 CAPTIEUX - Tél.: 05 56 65 62 49

4 Avenue François Mitterrand - 33133 GALGON - Tél.: 05 57 84 35 08

Mail : contact@cluzantgeometre.com

GÉOMÈTRE-EXPERT

CONSEILLER VALORISER GARANTIR

BR20380

IGN Sans échelle

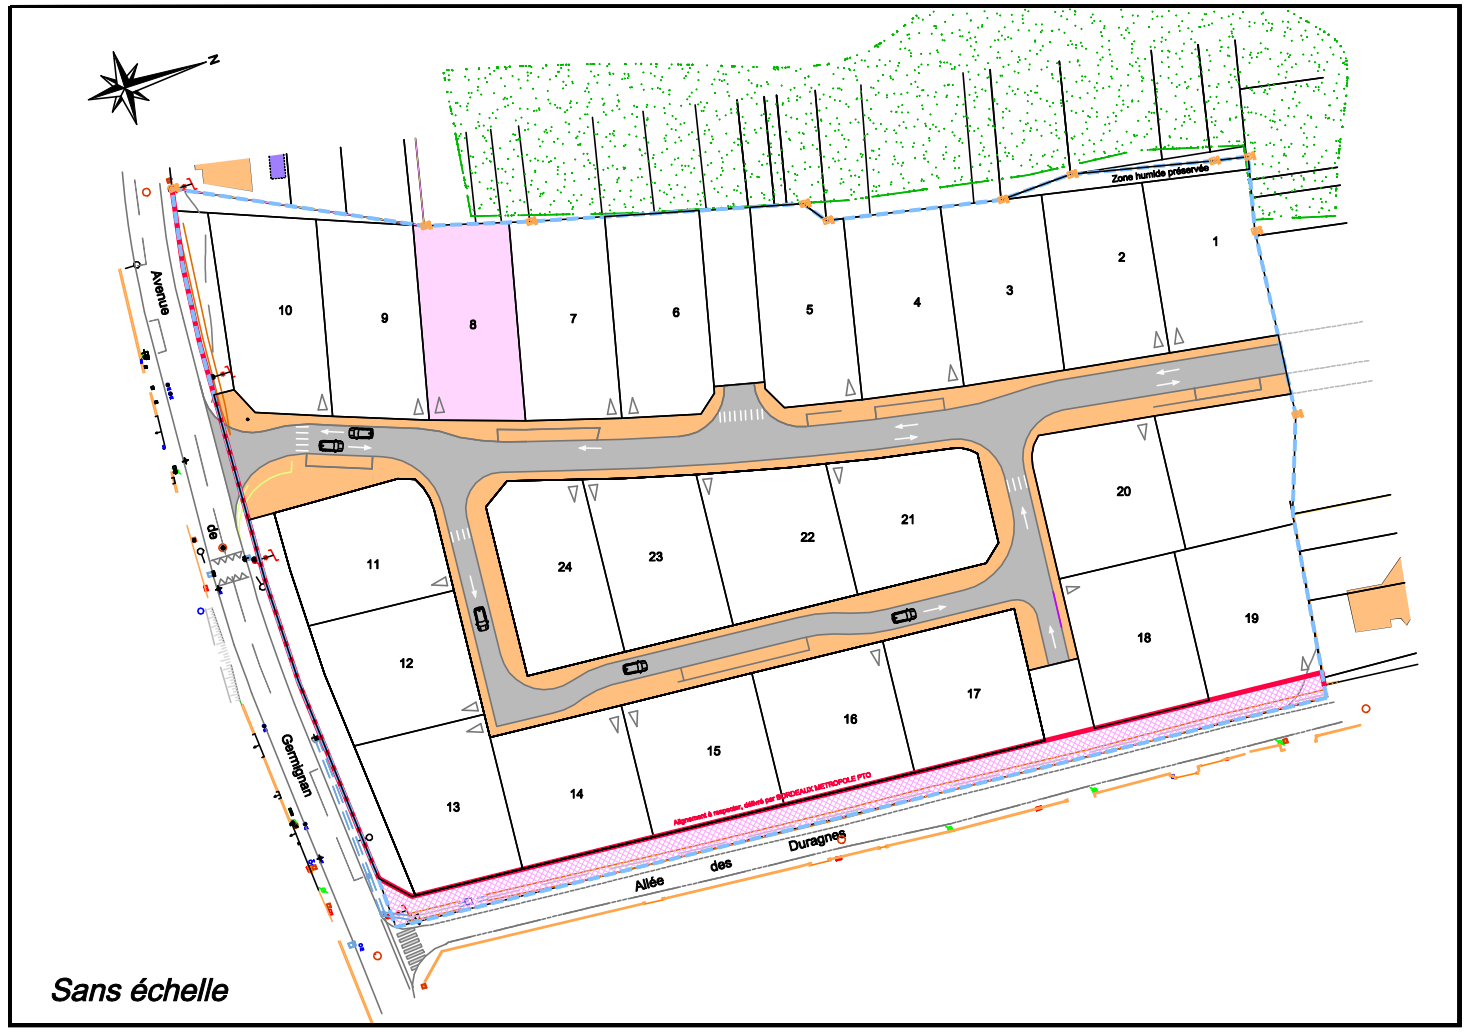

Sans échelle

Br20380