
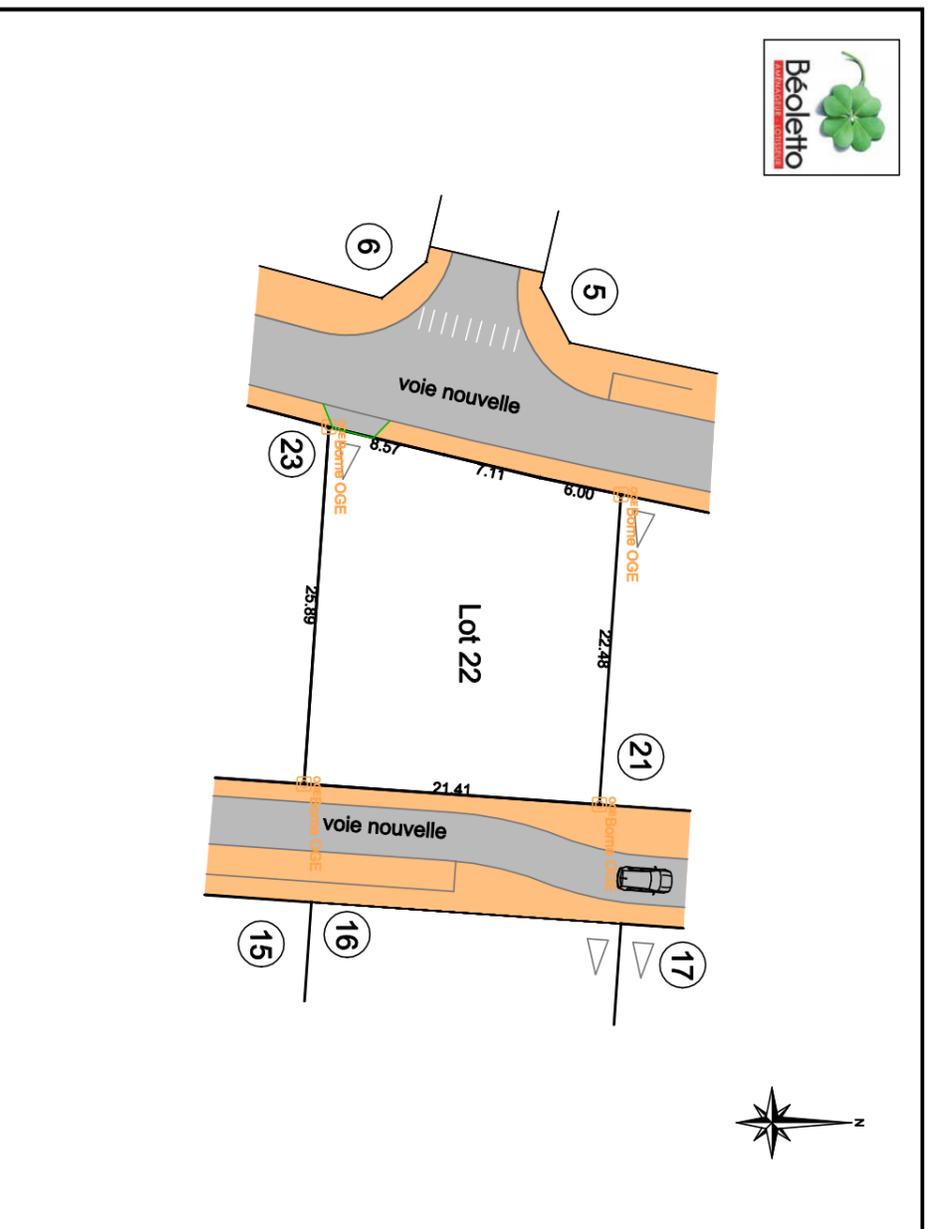


PROPRIETE BEOLETTO

Immeuble sis Lieu-dit "GIPONT ET BRAME-PAN "
PLAN DE BORNAGE PROVISOIRE

LOT N° 22

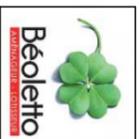

PA n° : PA 033 519 21 Z0008 M01

Echelle: 1/ 500

CADASTRE

Section : BB

Numéro : 568

Superficie: 516 m²

octobre 2023



Gilles CLUZANT

11 Route de Guillac - 33420 BRANNE - Tél.: 05 57 84 67 99
12 Route de Bazas - 33840 CAPTIEUX - Tél.: 05 56 65 62 49
4 Avenue François Mitterand - 33133 GALGON - Tél.: 05 57 84 35 08
Mail : contact@cluzantgeometre.com



GÉOMÈTRE-EXPERT
CONSEILLER VALORISER GARANTIR

BR20390



IGN Sans échelle



Sans échelle

BR20390