


PROPRIETE BEOLETTO

Immeuble sis Lieu-dit "GIPONT ET BRAME-PAN "
PLAN DE BORNAGE PROVISOIRE

LOT N° 23

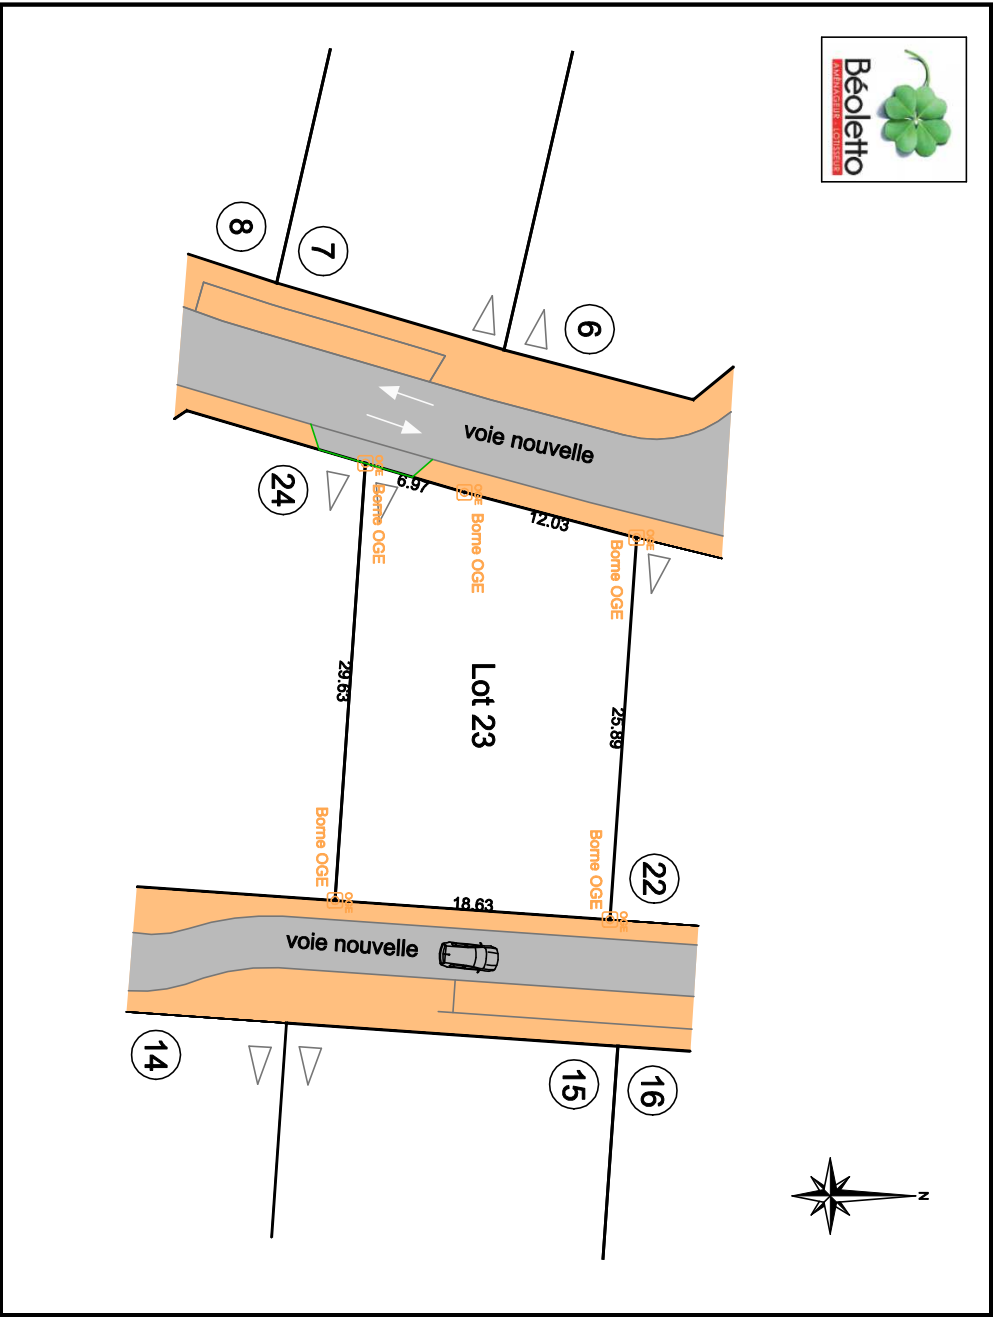

PA n° : PA 033 519 21 Z0008 M01

Echelle: 1/ 500

CADASTRE	Section : BB	Numéro : 567	Superficie: 516 m²
----------	--------------	--------------	--------------------

octobre 2023



Gilles CLUZANT

11 Route de Guillac - 33420 BRANNE - Tél.: 05 57 84 67 99
12 Route de Bazas - 33840 CAPTIEUX - Tél.: 05 56 65 62 49
4 Avenue François Mitterrand - 33133 GALGON - Tél.: 05 57 84 35 08
Mail : contact@cluzantgeometre.com



GÉOMÈTRE-EXPERT
CONSEILLER VALORISER GARANTIR



IGN Sans échelle



Sans échelle